



REGIONE AUTONOMA DELLA SARDEGNA
Assessorato dei Lavori Pubblici

**STUDI, INDAGINI, ELABORAZIONI ATTINENTI ALL'INGEGNERIA INTEGRATA,
NECESSARI ALLA REDAZIONE DELLO STUDIO DENOMINATO PROGETTO DI
PIANO STRALCIO DELLE FASCE FLUVIALI (PSFF)**

SUB BACINO 07 FLUMENDOSA - CAMPIDANO - CIXERRI

BACINO IDROGRAFICO MINORI TRA IL FLUMENDOSA ED IL FLUMINI MANNU

RIU CORR'E' PRUNA FOXI VILLASIMIUS

ATLANTE CARTOGRAFICO DELLE FASCE FLUVIALI

CODICE DOCUMENTO

ELABORATO

7 - 18 - FX - 2 - 1 - 0

2.1

0	APR. 08	G. VILLA	M. ANDREOLI	I. FRESIA	
REV.	DATA	REDAZIONE	VERIFICA	AUTORIZZAZIONE	MODIFICHE

DIREZIONE SCIENTIFICA DI PROGETTO

Prof. Ing. Marco Mancini



Dott. Geol. Giovanni Tilocca

SERVIZI DI INGEGNERIA

RAGGRUPPAMENTO TEMPORANEO DI IMPRESE



RIPRODUZIONE O CONSEGNA A TERZI SOLO DIETRO SPECIFICA AUTORIZZAZIONE

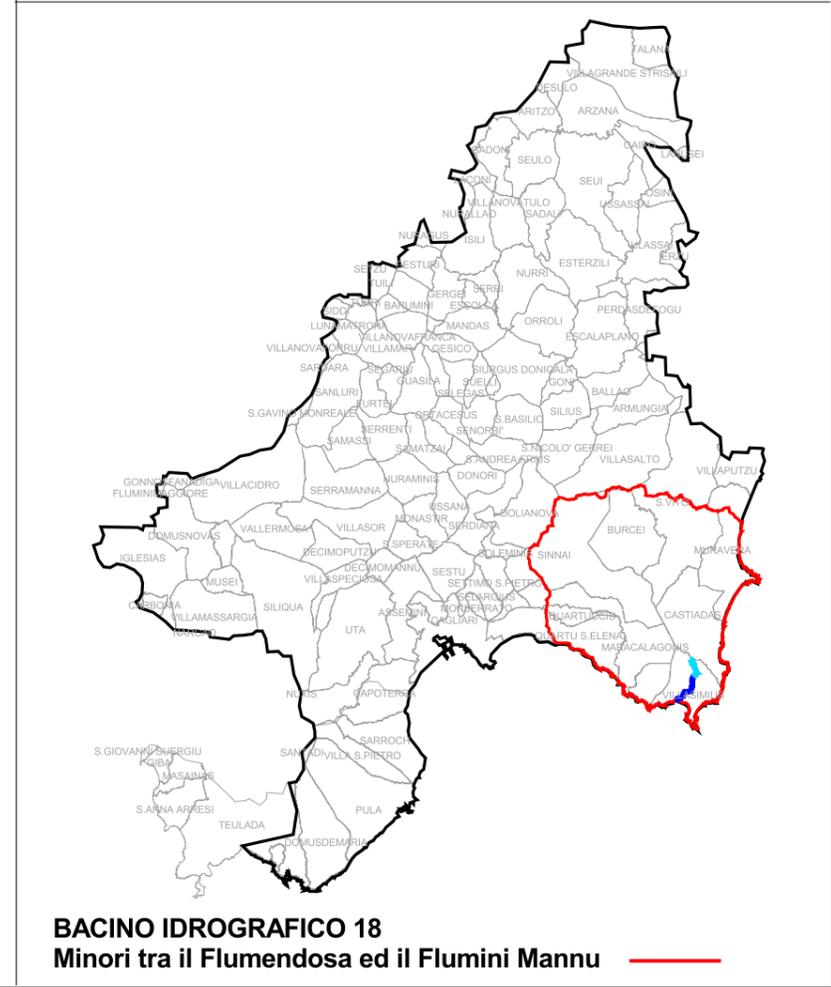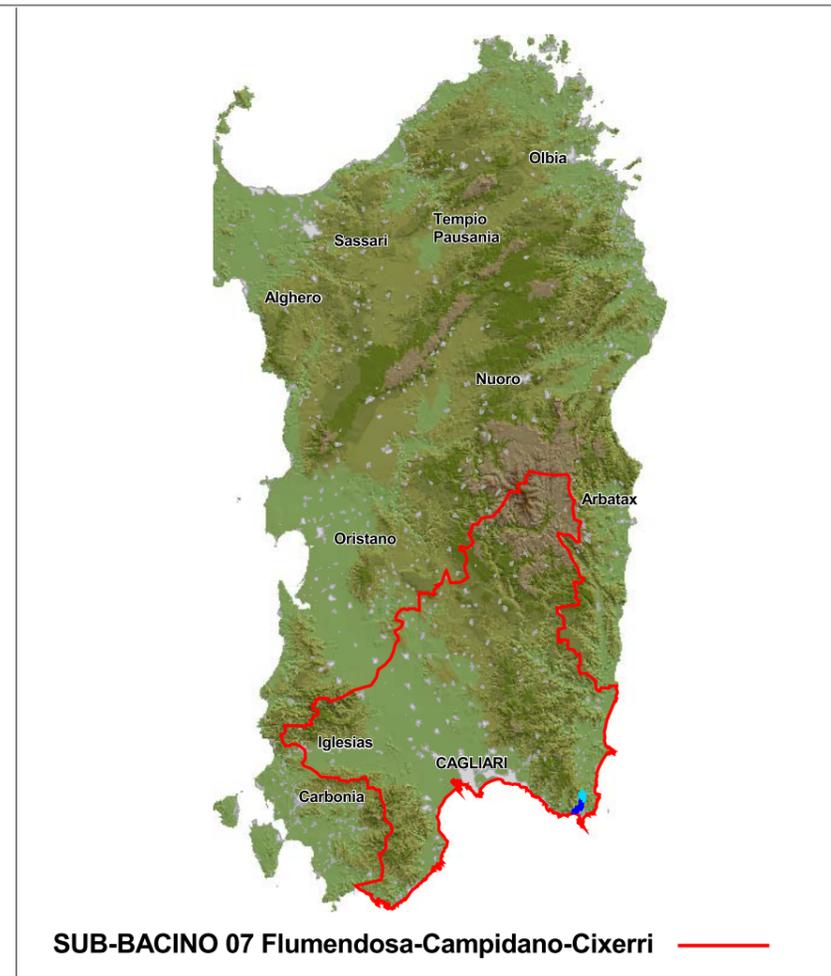

 REGIONE AUTONOMA DELLA SARDEGNA ASSESSORATO DEI LAVORI PUBBLICI <small>RTI: Intecno-DHI - HYDRODATA S.p.A. - ART Ambiente Risorse Territorio S.r.l.</small>	Progetto di Piano Stralcio delle Fasce Fluviali ELABORATO: 7_18_FXInquadramento_2_1_0		Atlante cartografico delle fasce fluviali LEGENDA: <table border="1" style="display: inline-table; vertical-align: middle;"> <tr><td style="background-color: #0000FF; color: white; padding: 2px;">A_2</td></tr> <tr><td style="background-color: #00BFFF; color: white; padding: 2px;">A_50</td></tr> <tr><td style="background-color: #007FFF; color: white; padding: 2px;">B_100</td></tr> <tr><td style="background-color: #007FFF; color: white; padding: 2px;">B_200</td></tr> <tr><td style="background-color: #00FF00; color: white; padding: 2px;">C</td></tr> </table>		A_2	A_50	B_100	B_200	C	BACINO IDROGRAFICO: 18 Minori tra il Flumendosa ed il Flumini Mannu	SCALA: TAVOLA: INQUADRAMENTO
	A_2										
A_50											
B_100											
B_200											
C											
SUB-BACINO: 07 Flumendosa-Campidano-Cixerri		COMUNE DI: Villasimius	C.T.R.:	CORSO D'ACQUA: Riu Corr'è Pruna Foxi Villasimius	DATA: Aprile 2008	REVISIONE 0					

ISTAT	COMUNE	CORSO D'ACQUA	TAVOLE
92100	VILLASIMIUS	Riu Corr'è Pruna Foxi Villasimius	FX001 FX002 FX003



**REGIONE
AUTONOMA
DELLA SARDEGNA**

ASSESSORATO DEI LAVORI PUBBLICI

RTI: Intecno-DHI - HYDRODATA S.p.A. - ART Ambiente Risorse Territorio S.r.l.

Progetto di Piano Stralcio
delle Fasce Fluviali

ELABORATO:

7_18_FXElenco_2_1_0

Atlante cartografico delle fasce fluviali

LEGENDA:



DATA:

Aprile 2008

REVISIONE

0

SUB-BACINO: **07**

Flumendosa-
Campidano-Cixerri

COMUNE DI:

C.T.R.:

BACINO IDROGRAFICO: **18**

Minori tra il Flumendosa
ed il Flumini Mannu

CORSO D'ACQUA:

Riu Corr'è Pruna
Foxi Villasimius

SCALA:

TAVOLA:

ELENCO

OPERE IDRAULICHE

OPERE DI STABILIZZAZIONE
DEL PROFILO DI FONDO

-  Traverse fluviali
-  Briglie e soglie

OPERE DI STABILIZZAZIONE DEL
TRACCIATO PLANIMETRICO

-  Difese di sponda longitudinali
-  Difese di sponda trasversali
-  Canalizzazioni artificiali e tombini

OPERE DI CONTENIMENTO
DEI LIVELLI IDRICI

-  Muri o argini spondali
-  Argini

OPERE DI REGOLAZIONE
DEI LIVELLI IDRICI

-  Chiaviche
-  Sfioratori laterali
-  Opere di immissione non regolate

AREA DI SISTEMAZIONE IDRAULICA
CON ESTRAZIONE DI INERTI



ATTIVITA' ESTRATTIVA

-  Cava dismessa
-  Cava attiva

FASCE FLUVIALI

-  Fascia A_2 (Tempo di ritorno $Tr = 2$ anni)
-  Fascia A_50 (Tempo di ritorno $Tr = 50$ anni)
-  Fascia B_100 (Tempo di ritorno $Tr = 100$ anni)
-  Fascia B_200 (Tempo di ritorno $Tr = 200$ anni)
-  Fascia C (Tempo di ritorno $Tr = 500$ anni)
-  01 Sezioni di rilievo topografico
-  Limite comunale



**REGIONE
AUTONOMA
DELLA SARDEGNA**

ASSESSORATO DEI LAVORI PUBBLICI

RTI: Intecno-DHI - HYDRODATA S.p.A. - ART Ambiente Risorse Territorio S.r.l.

Progetto di Piano Stralcio
delle Fasce Fluviali

ELABORATO:

7_18_FXLegenda_2_1_0

Atlante cartografico delle fasce fluviali

LEGENDA:



DATA:

Aprile 2008

REVISIONE

0

SUB-BACINO: 07

Flumendosa-
Campidano-Cixerri

COMUNE DI:

C.T.R.:

BACINO IDROGRAFICO: 18

Minori tra il Flumendosa
ed il Flumini Mannu


CORSO D'ACQUA:

Riu Corrè Pruna
Foxi Villasimius


SCALA:

TAVOLA:


LEGENDA

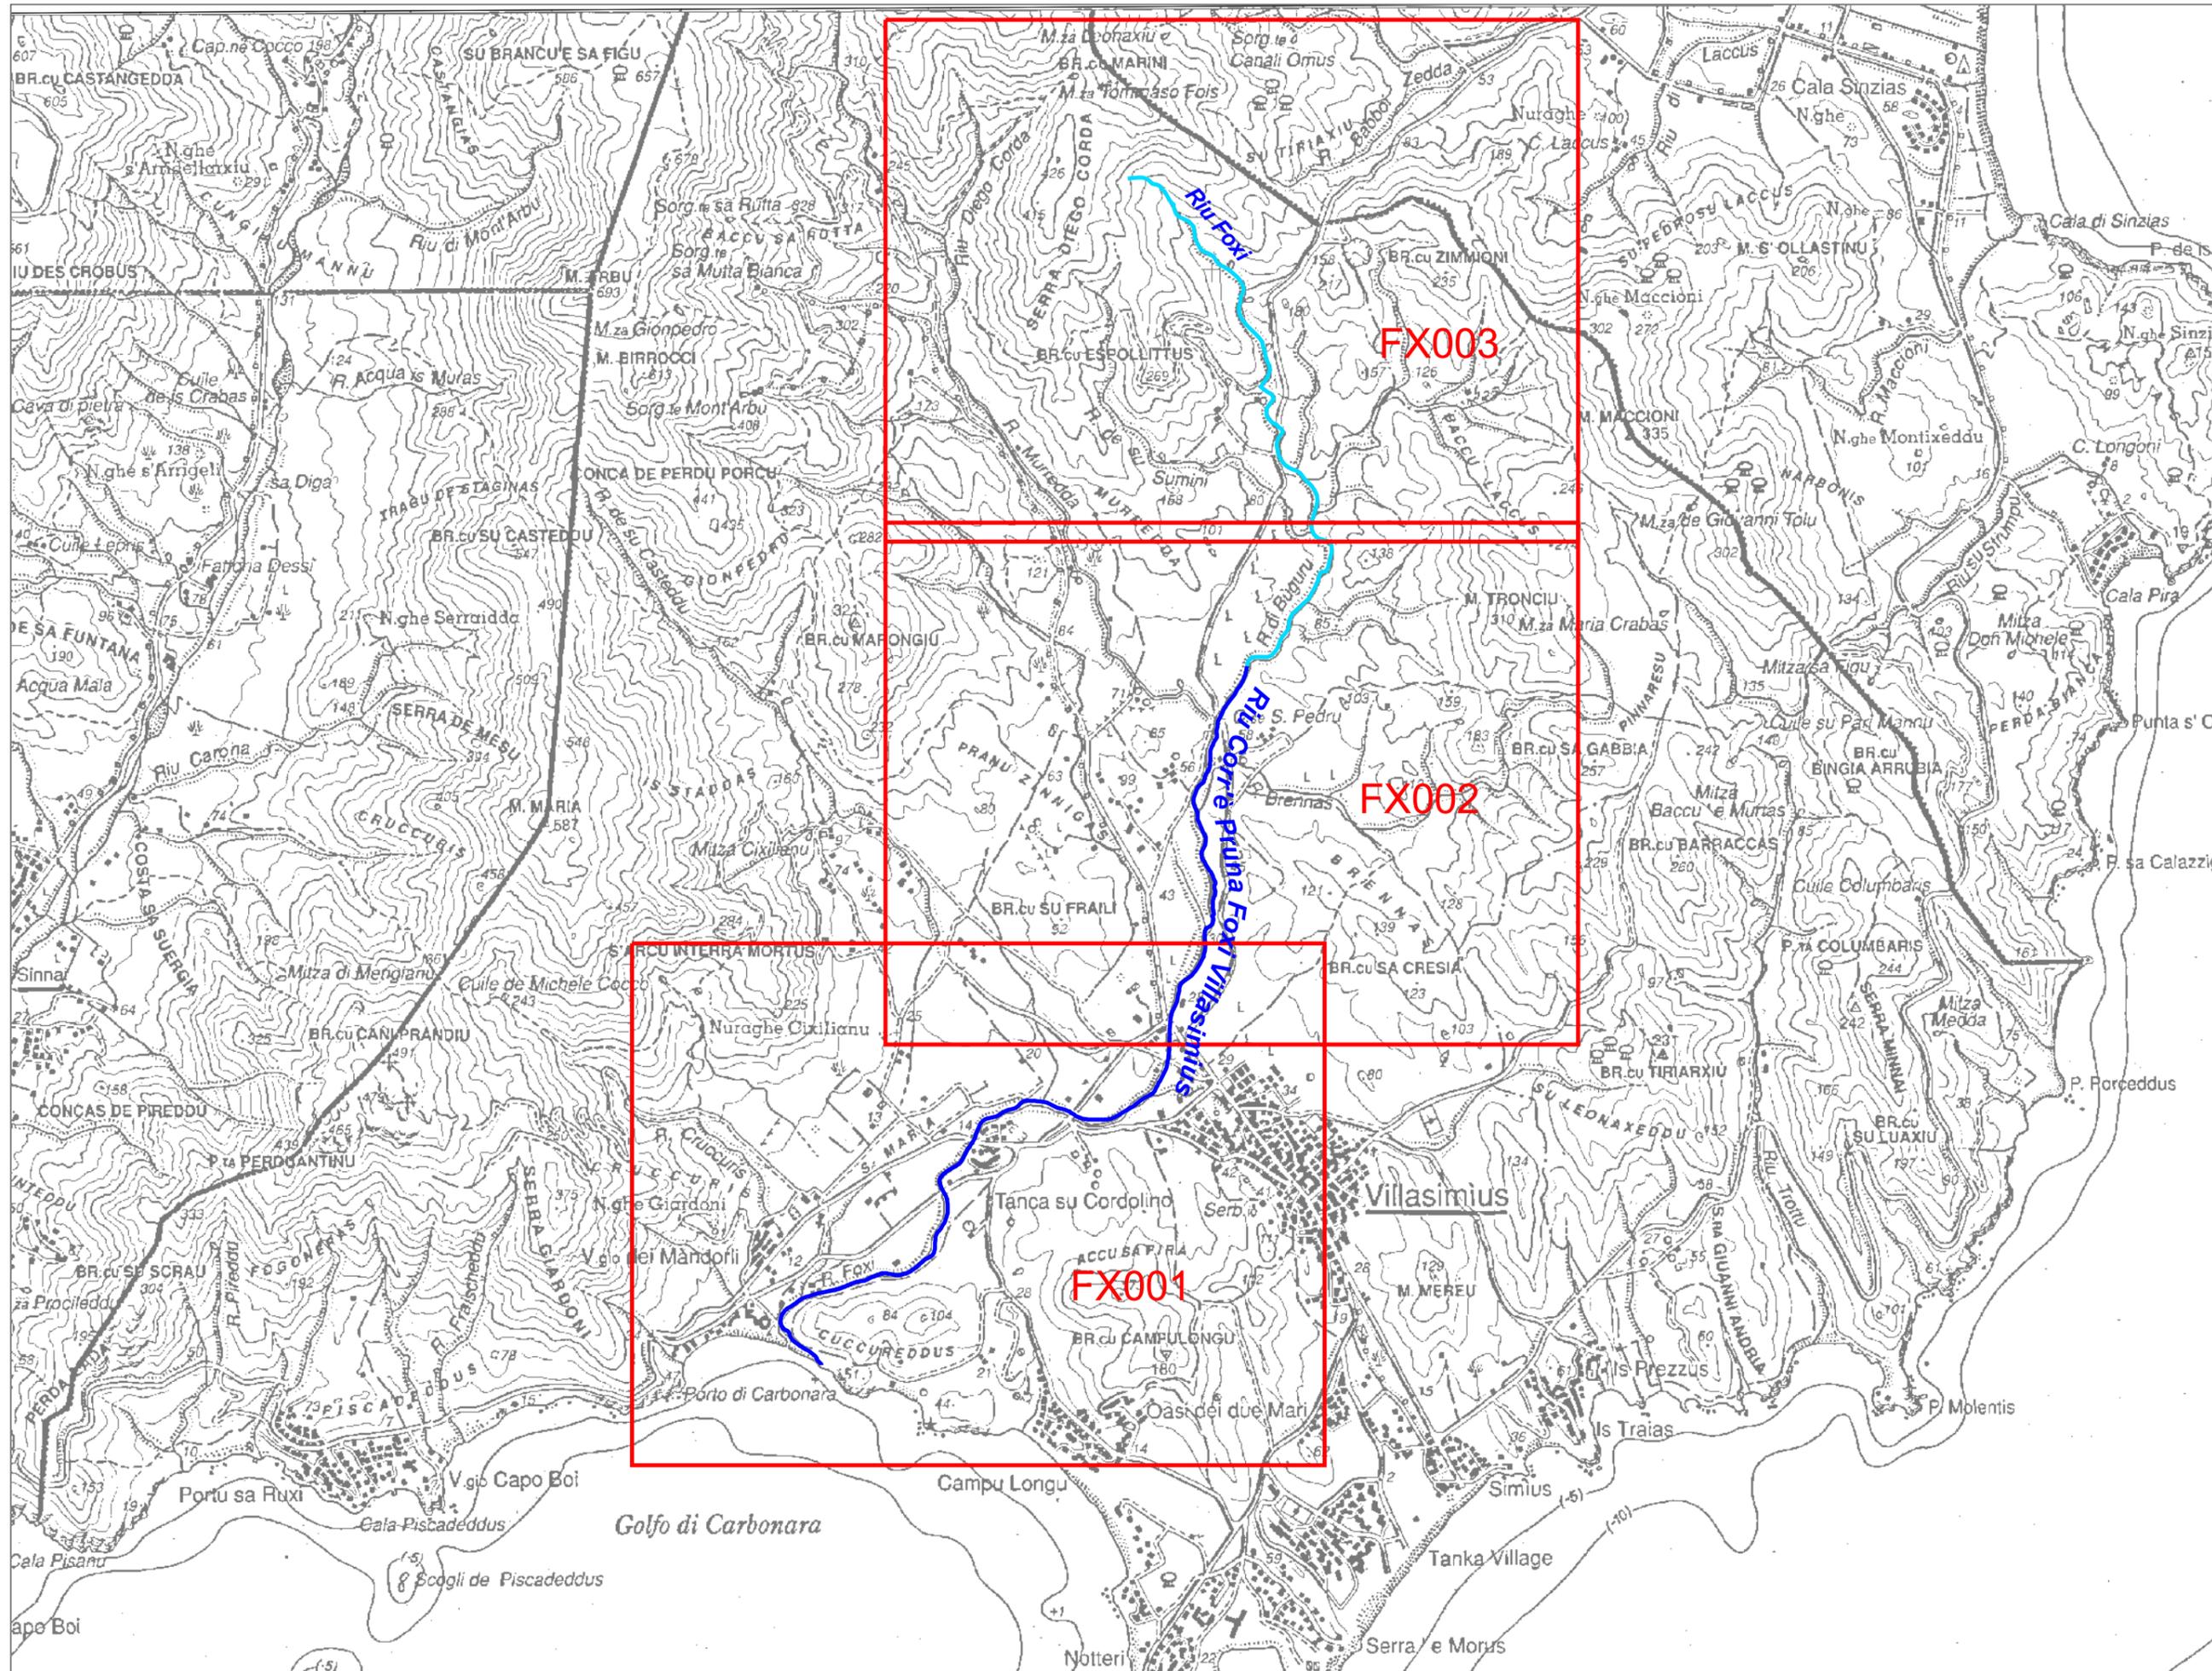

 REGIONE AUTONOMA DELLA SARDEGNA ASSESSORATO DEI LAVORI PUBBLICI	Progetto di Piano Stralcio delle Fasce Fluviali		Atlante cartografico delle fasce fluviali		BACINO IDROGRAFICO: 18 Minori tra il Flumendosa ed il Flumini Mannu		SCALA: 1:44.000		
	ELABORATO: 7_18_FXQuadrodizione_2_1_0		LEGENDA:  A2  A_50  B_100  B_200  C		SUB-BACINO: 07 Flumendosa-Campidano-Cixerri		TAVOLA: QUADRO DI UNIONE		
DATA: Aprile 2008		REVISIONE 0		COMUNE DI: Villasimius		CORSO D'ACQUA: Riu Corr'e Pruna Focci Villasimius		C.T.R.:	

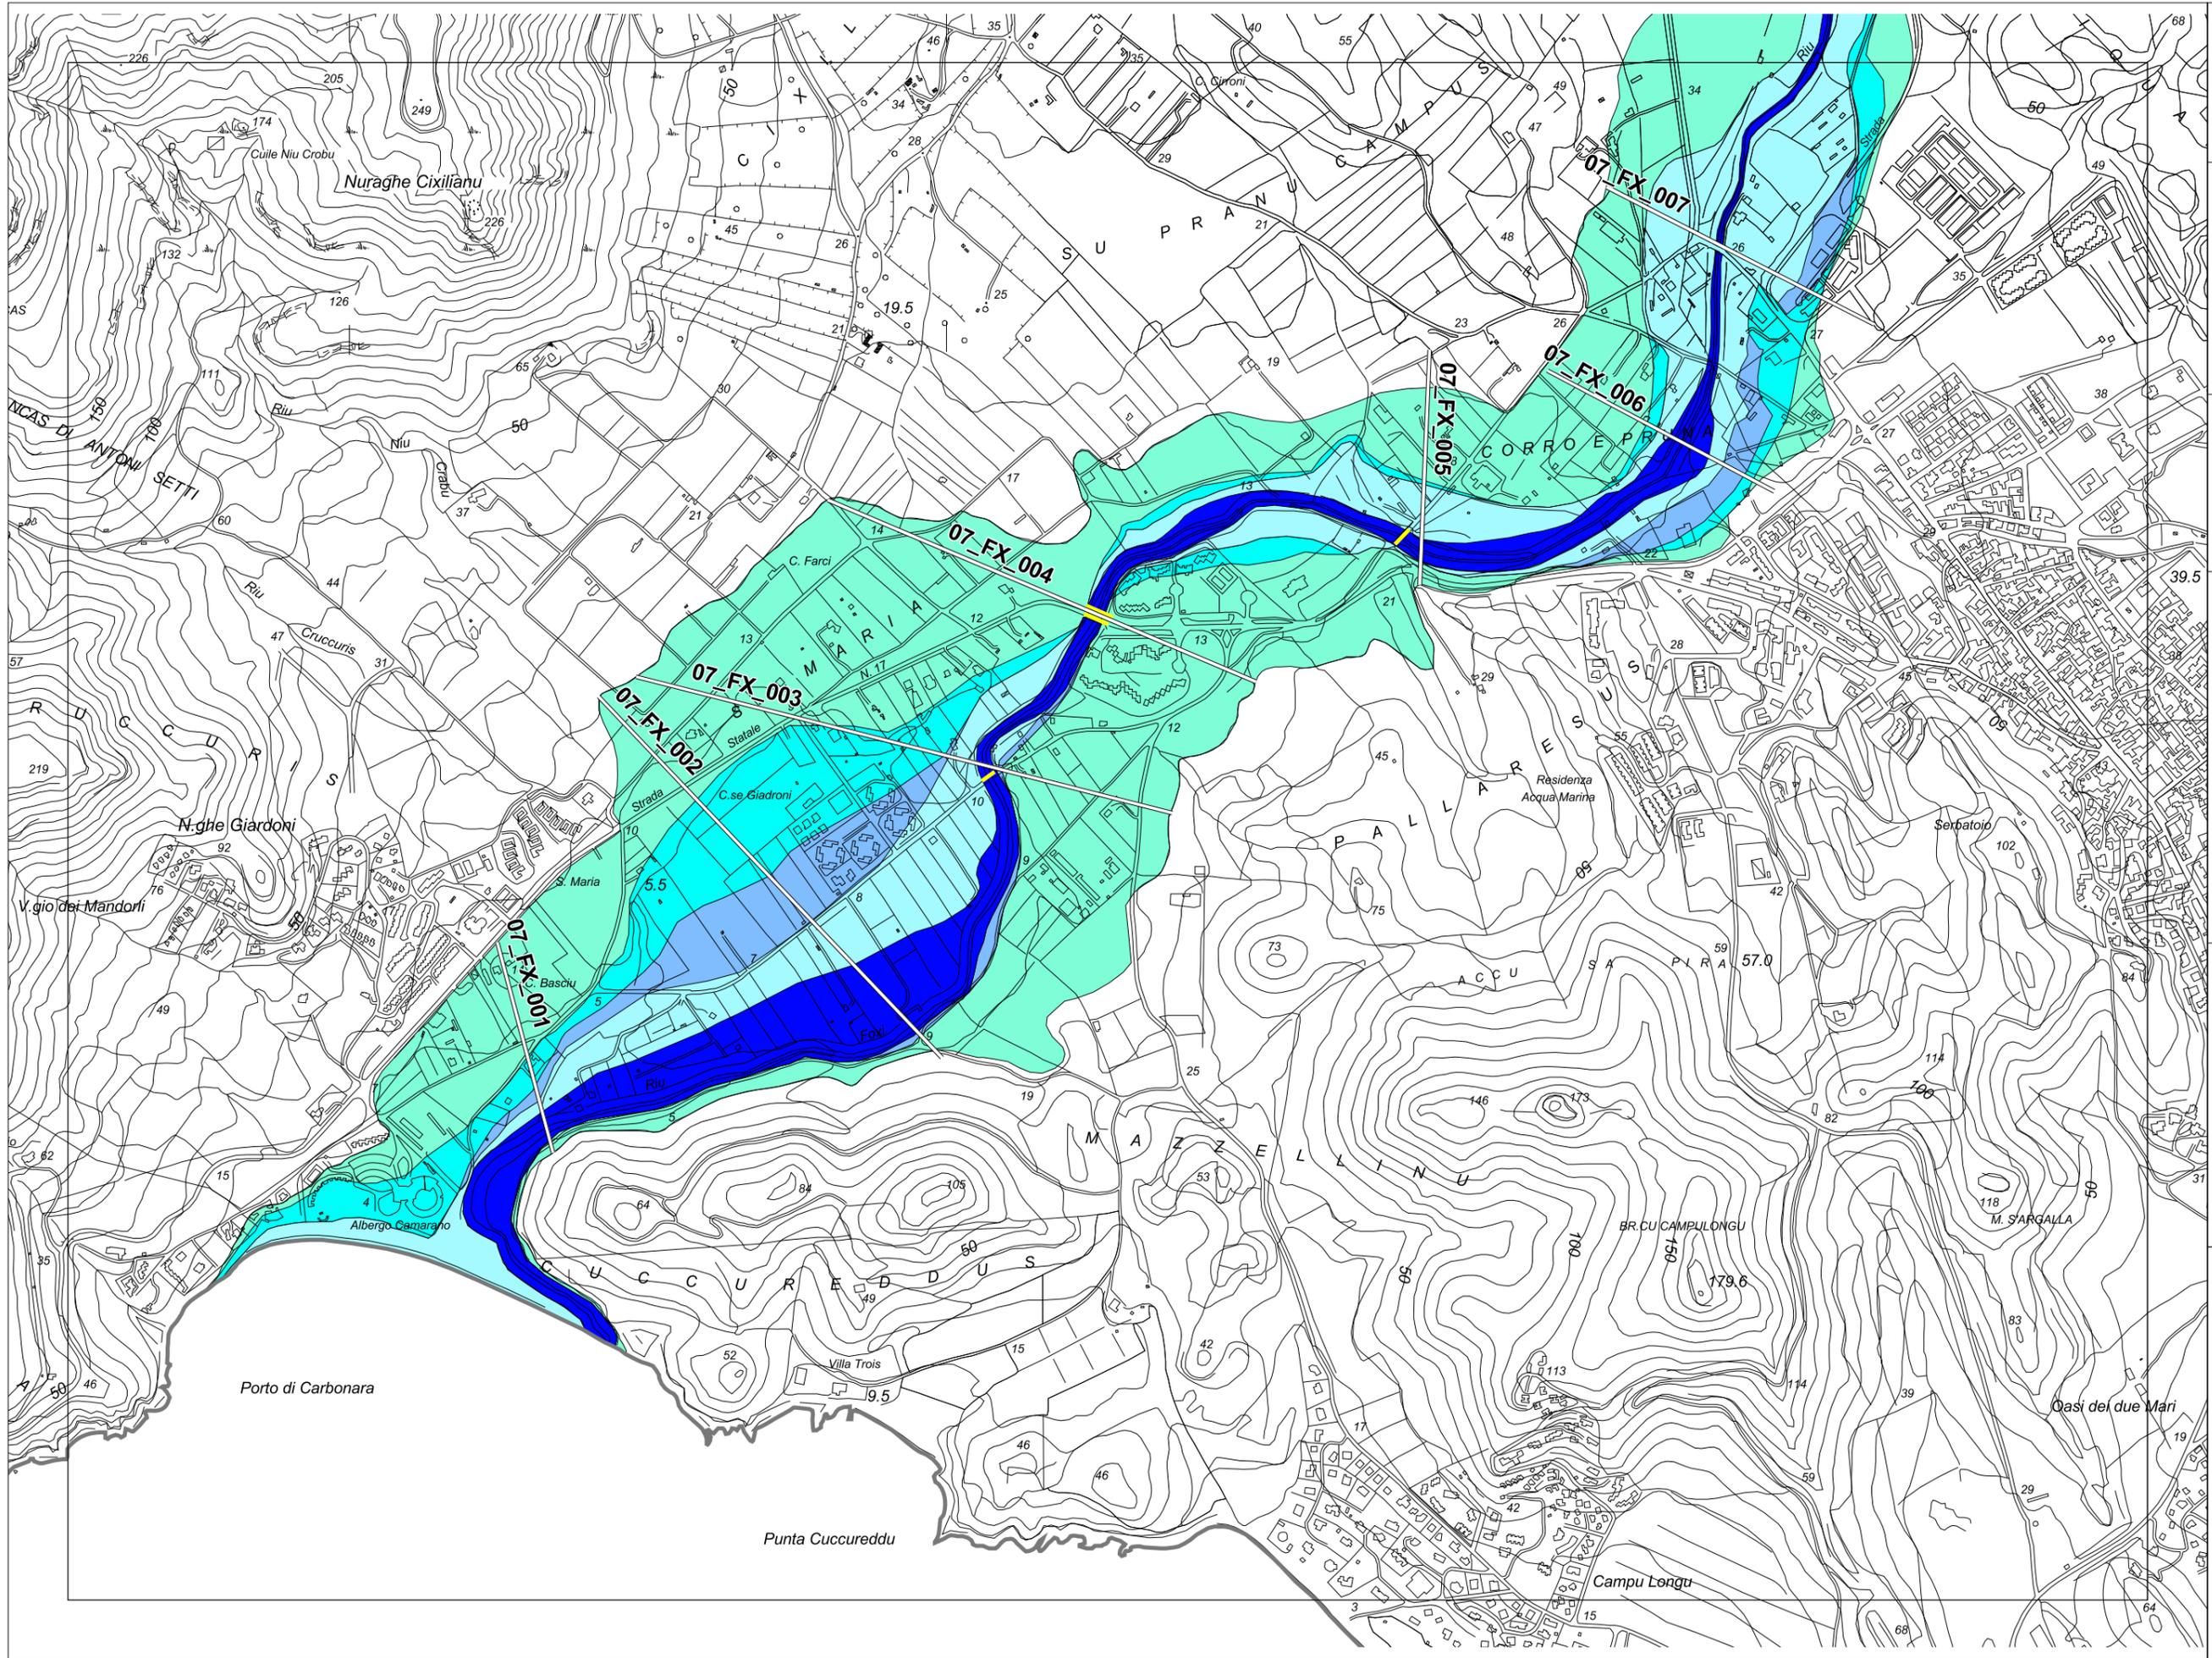

 REGIONE AUTONOMA DELLA SARDEGNA ASSESSORATO DEI LAVORI PUBBLICI	Progetto di Piano Stralicio delle Fasce Fluviali		ELABORATO: 7_18_FX001_2_1_0	
	Atlante cartografico delle fasce fluviali		DATA: Aprile 2008	
LEGENDA:		REVISIONE		REVISIONE 0
COMUNE DI: Villasimius		C.T.R.: 567020 567030 567060 567070		TAVOLA: FX001
SUB-BACINO: Flumendosa-Campidano-Cixerri		BACINO IDROGRAFICO: 18 Minori tra il Flumendosa ed il Flumini Mannu		SCALA: 1:10.000
RTI: Intecno-DHI - HYDRODATA S.p.A. - ART Ambiente Risorse Territorio S.r.l.				

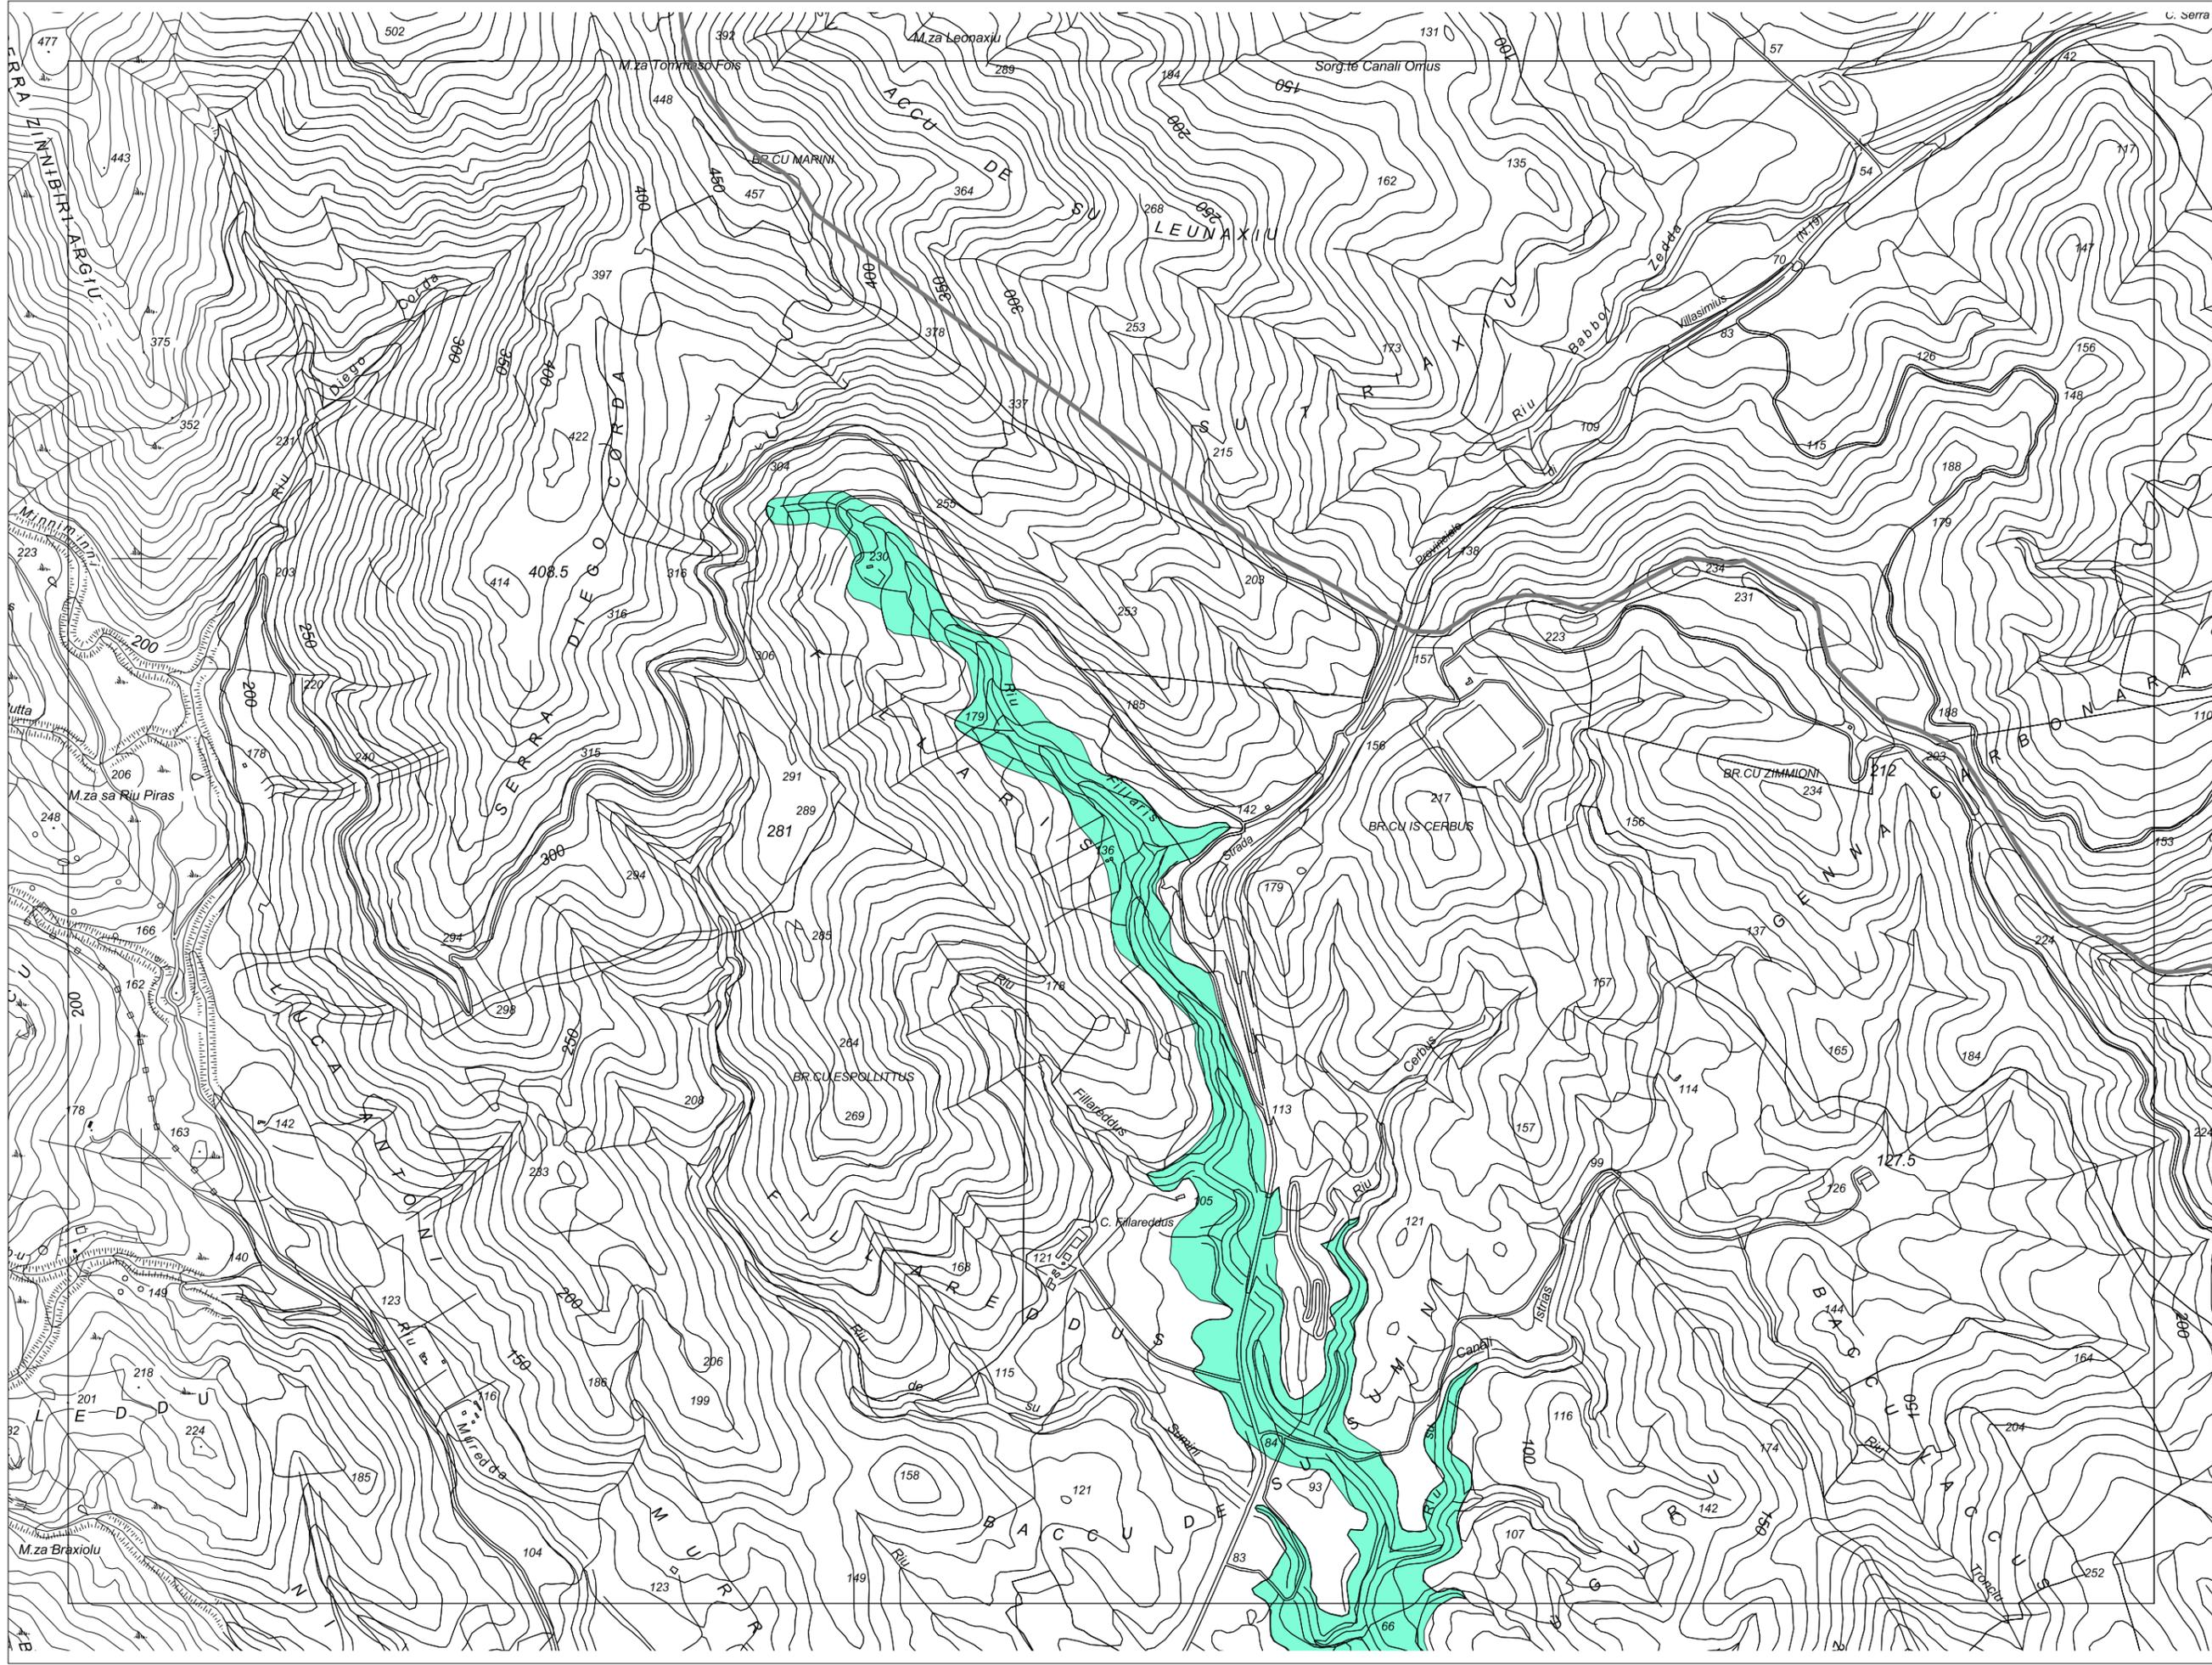

 REGIONE AUTONOMA DELLA SARDEGNA ASSESSORATO DEI LAVORI PUBBLICI	Progetto di Piano Stralcio delle Fasce Fluviali		Atlante cartografico delle fasce fluviali		SUB-BACINO: 07 Flumendosa-Campidano-Cixerri	BACINO IDROGRAFICO: 18 Minori tra il Flumendosa ed il Flumini Mannu	SCALA: 1:10.000
	ELABORATO: 7_18_FX003_2_1_0		LEGENDA: 		COMUNE DI: Villasimius	C.T.R.: 567020 567030	TAVOLA: FX003
DATA: Aprile 2008		REVISIONE 0		COMUNE DI: Riu Foxi		CORSO D'ACQUA: Riu Foxi	