



**REGIONE AUTONOMA DELLA SARDEGNA**  
**Assessorato dei Lavori Pubblici**

**STUDI, INDAGINI, ELABORAZIONI ATTINENTI ALL'INGEGNERIA INTEGRATA,  
NECESSARI ALLA REDAZIONE DELLO STUDIO DENOMINATO PROGETTO DI  
PIANO STRALCIO DELLE FASCE FLUVIALI (PSFF)**

SUB BACINO 07 FLUMENDOSA - CAMPIDANO - CIXERRI

BACINO IDROGRAFICO MINORI TRA IL FLUMINI MANNU ED IL PALMAS

RIU MANNU DI PULA

ATLANTE CARTOGRAFICO DELLE FASCE FLUVIALI

CODICE DOCUMENTO

ELABORATO

7 - 19 - PU - 2 - 1 - 1

2.1

1	APR. 13	R. MALCOTTI	R. MALCOTTI	I. FRESIA
0	APR. 08	G. VILLA	M. ANDREOLI	I. FRESIA
REV.	DATA	REDAZIONE	VERIFICA	AUTORIZZAZIONE

MODIFICHE

DIREZIONE SCIENTIFICA DI PROGETTO

Prof. Ing. Marco Mancini

Dott. Geol. Giovanni Tilocca

SERVIZI DI INGEGNERIA


RAGGRUPPAMENTO TEMPORANEO DI IMPRESE

**INTECNO-DHI**  
WATER & ENVIRONMENT


**HYDRODATA**  
INGEGNERIA DELLE RISORSE IDRICHE

**art**  
ambiente risorse territorio

RIPRODUZIONE O CONSEGNA A TERZI SOLO DIETRO SPECIFICA AUTORIZZAZIONE

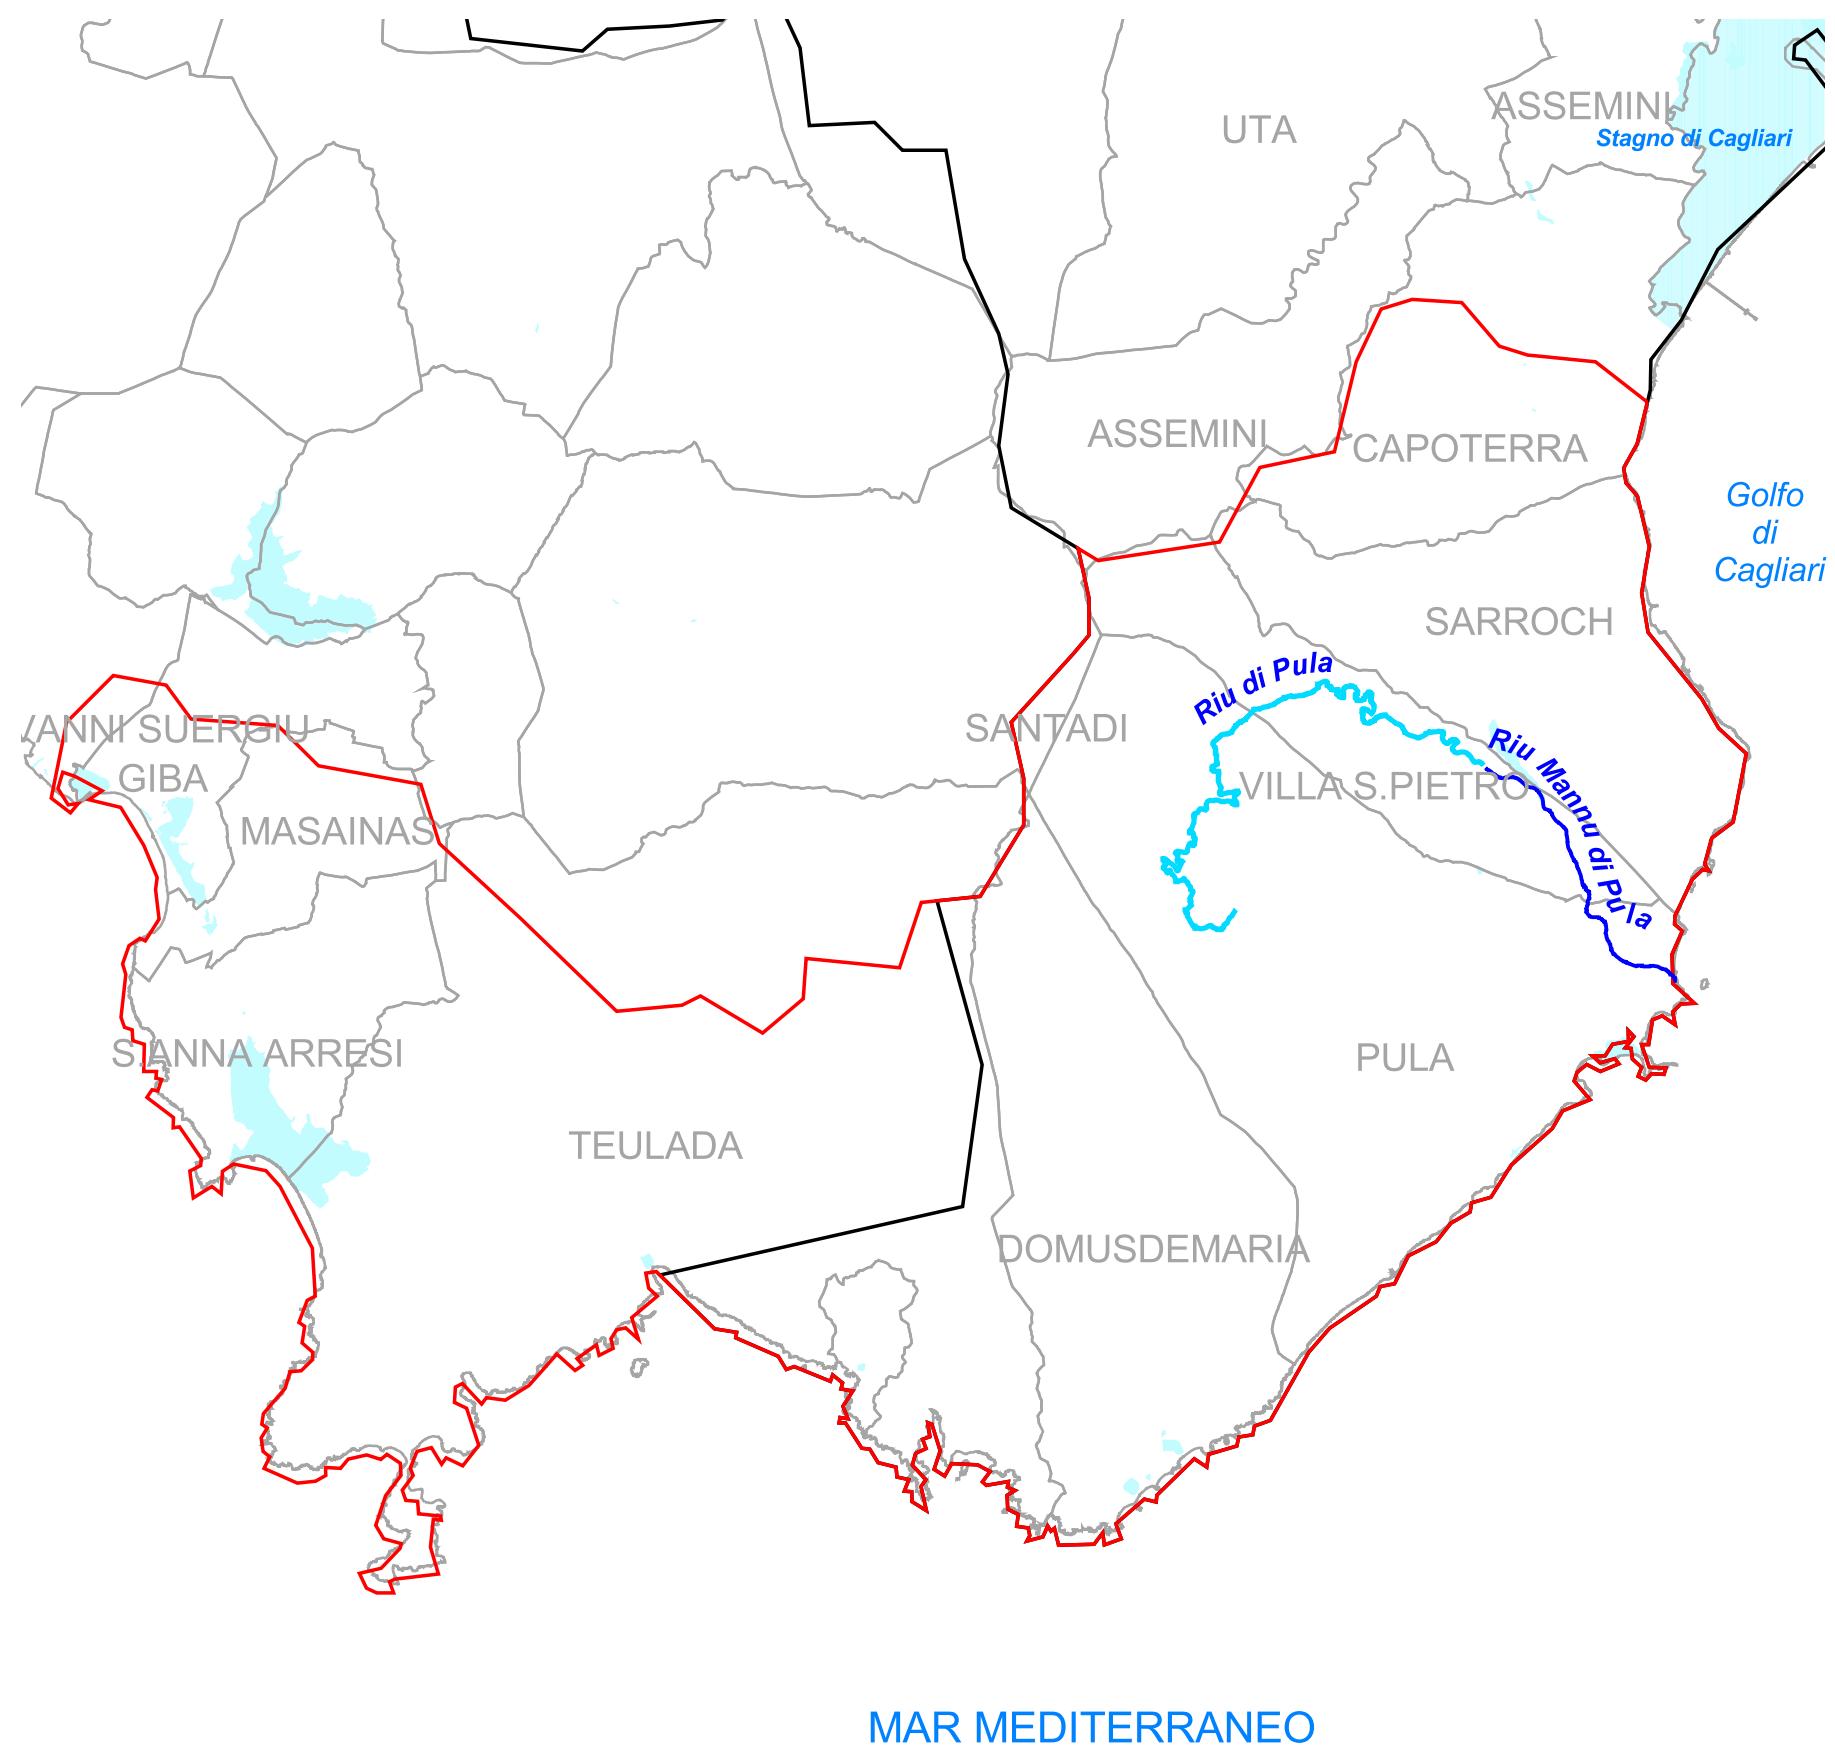

**BACINO IDROGRAFICO 19 Minori tra il Flumini Mannu ed il Palmas: fasce fluviali Riu Mannu di Pula, Riu di Pula.**  
 asta principale ————— aste secondarie ————— limite comunale —————

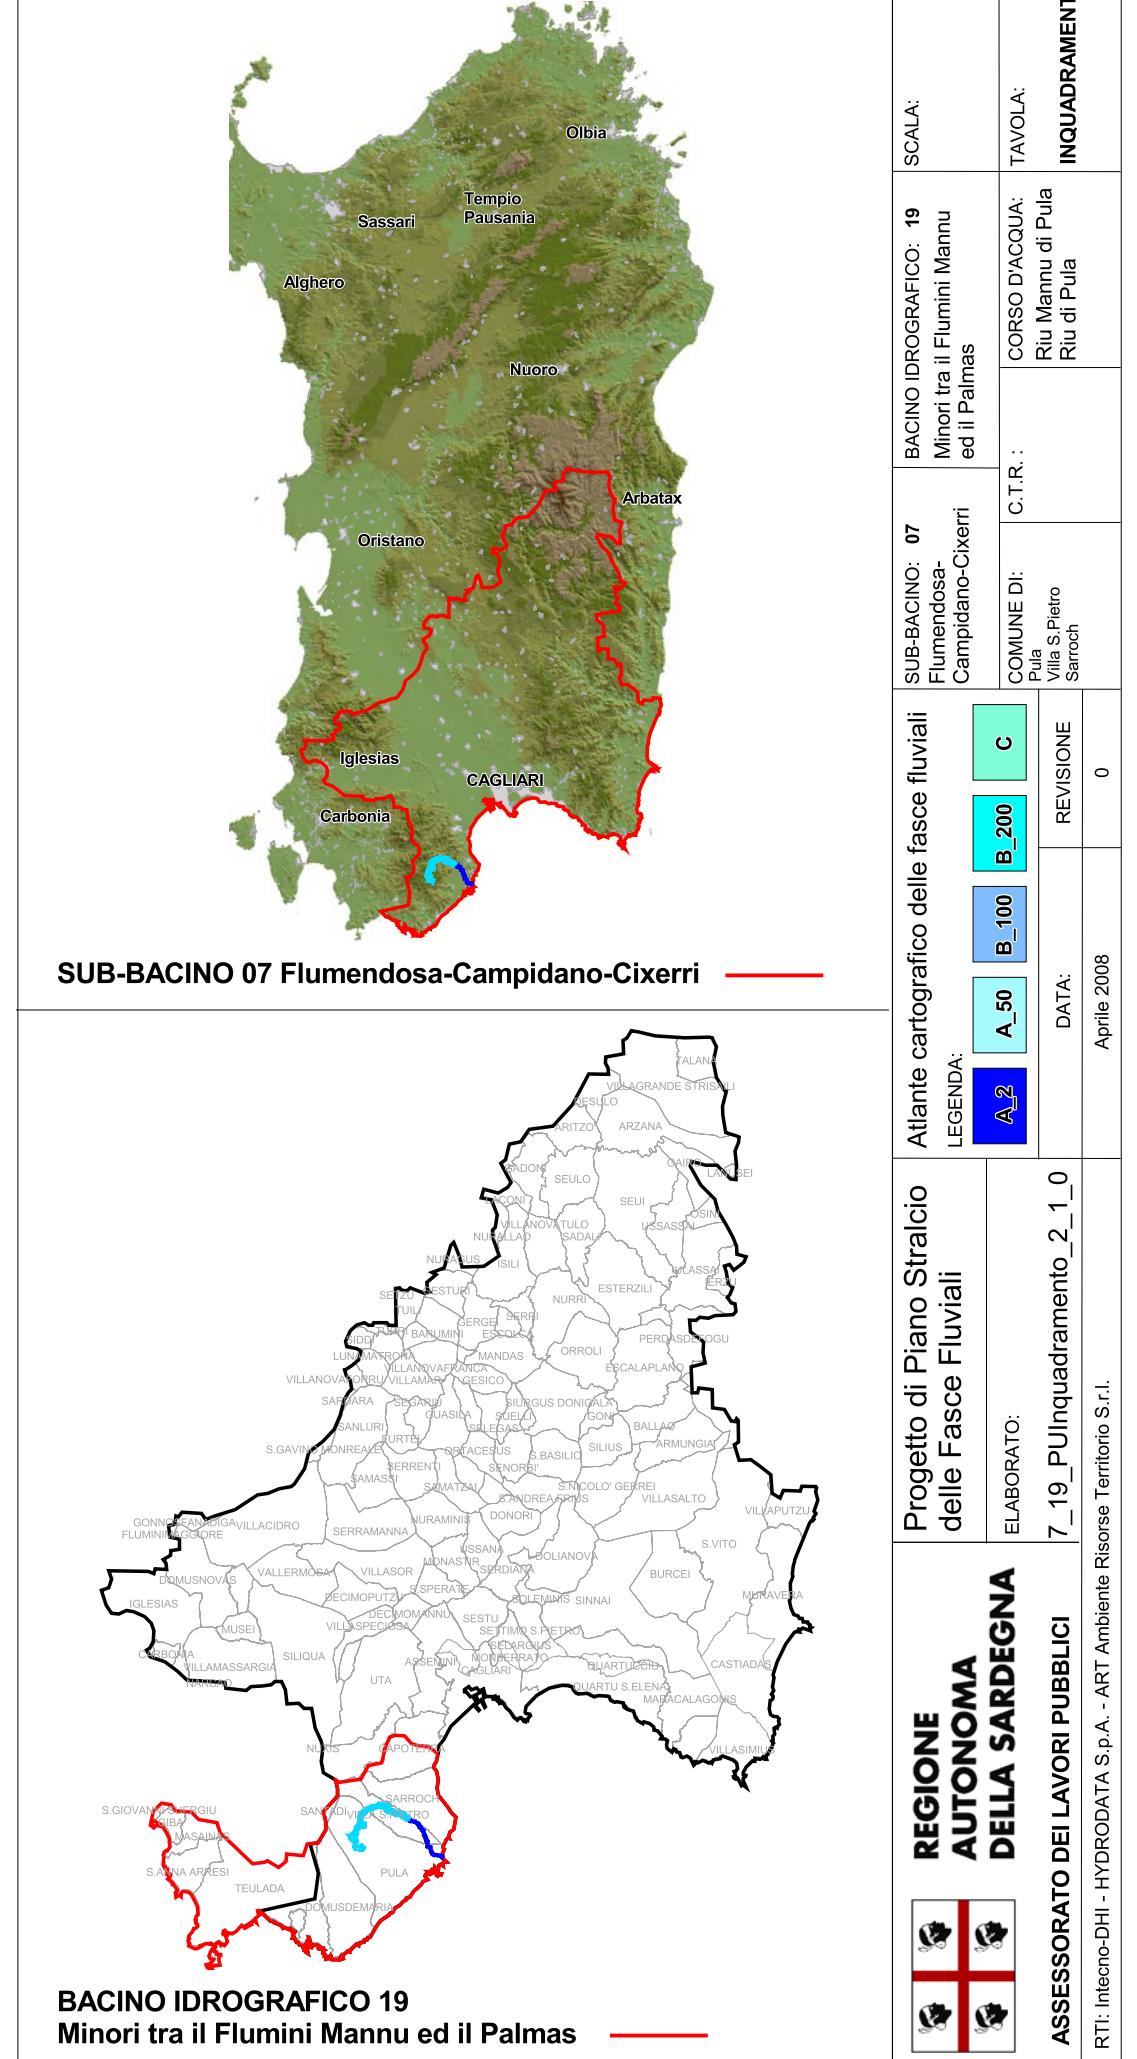

<b>ISTAT</b>	<b>COMUNE</b>	<b>CORSO D'ACQUA</b>	<b>TAVOLE</b>
92050	PULA	Riu Mannu di Pula	PU001
92050 92099 92066	PULA VILLA S.PIETRO SARROCH	Riu Mannu di Pula	PU002
92099 92066	VILLA S.PIETRO SARROCH	Riu Mannu di Pula Riu di Pula	PU003
92099	VILLA S.PIETRO	Riu di Pula	PU004
92050 92099	PULA VILLA S.PIETRO	Riu di Pula	PU005
92050	PULA	Riu di Pula	PU006 PU007

<b>REGIONE AUTONOMA DELLA SARDEGNA</b>	<b>ASSESSORATO DEI LAVORI PUBBLICI</b>	<b>Progetto di Piano Stralcio delle Fasce Fluviali</b>	Atlante cartografico delle fasce fluviali			
		LEGENDA:	A_2	A_50	B_100	B_200
ELABORATO:	7_19_PUElenco_2_1_0					DATA: Aprile 2008
						REVISIONE 0
SCALA:	BACINO IDROGRAFICO: 19 Minori tra il Flumendosa-Mannu ed il Palmas					TAVOLA: Riu Mannu di Pula Riu di Pula
<b>ELENCO</b>						

## OPERE IDRAULICHE

- OPERE DI STABILIZZAZIONE DEL PROFILO DI FONDO
- Traverse fluviali
  - Briglie e soglie
- OPERE DI STABILIZZAZIONE DEL TRACCIATO PLANIMETRICO
- Difese di sponda longitudinali
  - Difese di sponda trasversali
  - Canalizzazioni artificiali e tombini
- OPERE DI CONTENIMENTO DEI LIVELLI IDRICI
- Muri o argini spondali
  - Argini
- OPERE DI REGOLAZIONE DEI LIVELLI IDRICI
- Chiaviche
  - Sfioratori laterali
  - Opere di immissione non regolate
- AREA DI SISTEMAZIONE IDRAULICA CON ESTRAZIONE DI INERTI
- 

## ATTIVITA' ESTRATTIVA

- Cava dismessa
- Cava attiva

## FASCE FLUVIALI


- Fascia A\_2 (Tempo di ritorno Tr = 2 anni)
- Fascia A\_50 (Tempo di ritorno Tr = 50 anni)
- Fascia B\_100 (Tempo di ritorno Tr = 100 anni)
- Fascia B\_200 (Tempo di ritorno Tr = 200 anni)
- Fascia C (Tempo di ritorno Tr = 500 anni)


01 Sezioni di rilievo topografico


Limite comunale

REGIONE AUTONOMA DELLA SARDEGNA	Progetto di Piano Stralcio delle Fasce Fluviali	Atlante cartografico delle fasce fluviali			SUB-BACINO: 07 Flumendosa-Campidano-Cixerri	BACINO IDROGRAFICO: 19 Minori tra il Flumini Mannu ed il Palmas	SCALA:	
		LEGENDA:	A_2	A_50	B_100	B_200	C	
ELABORATO:						COMUNE Di:	C.T.R. :	TAVOLA:
ASSESSORATO DEI LAVORI PUBBLICI	7_19_PULegenda_2_1_0						REVISIONE	
							DATA:	
							Aprile 2008	0

RTI: Intecno-DHI - HYDRODATA S.p.A. - ART Ambiente Risorse Territorio S.r.l.

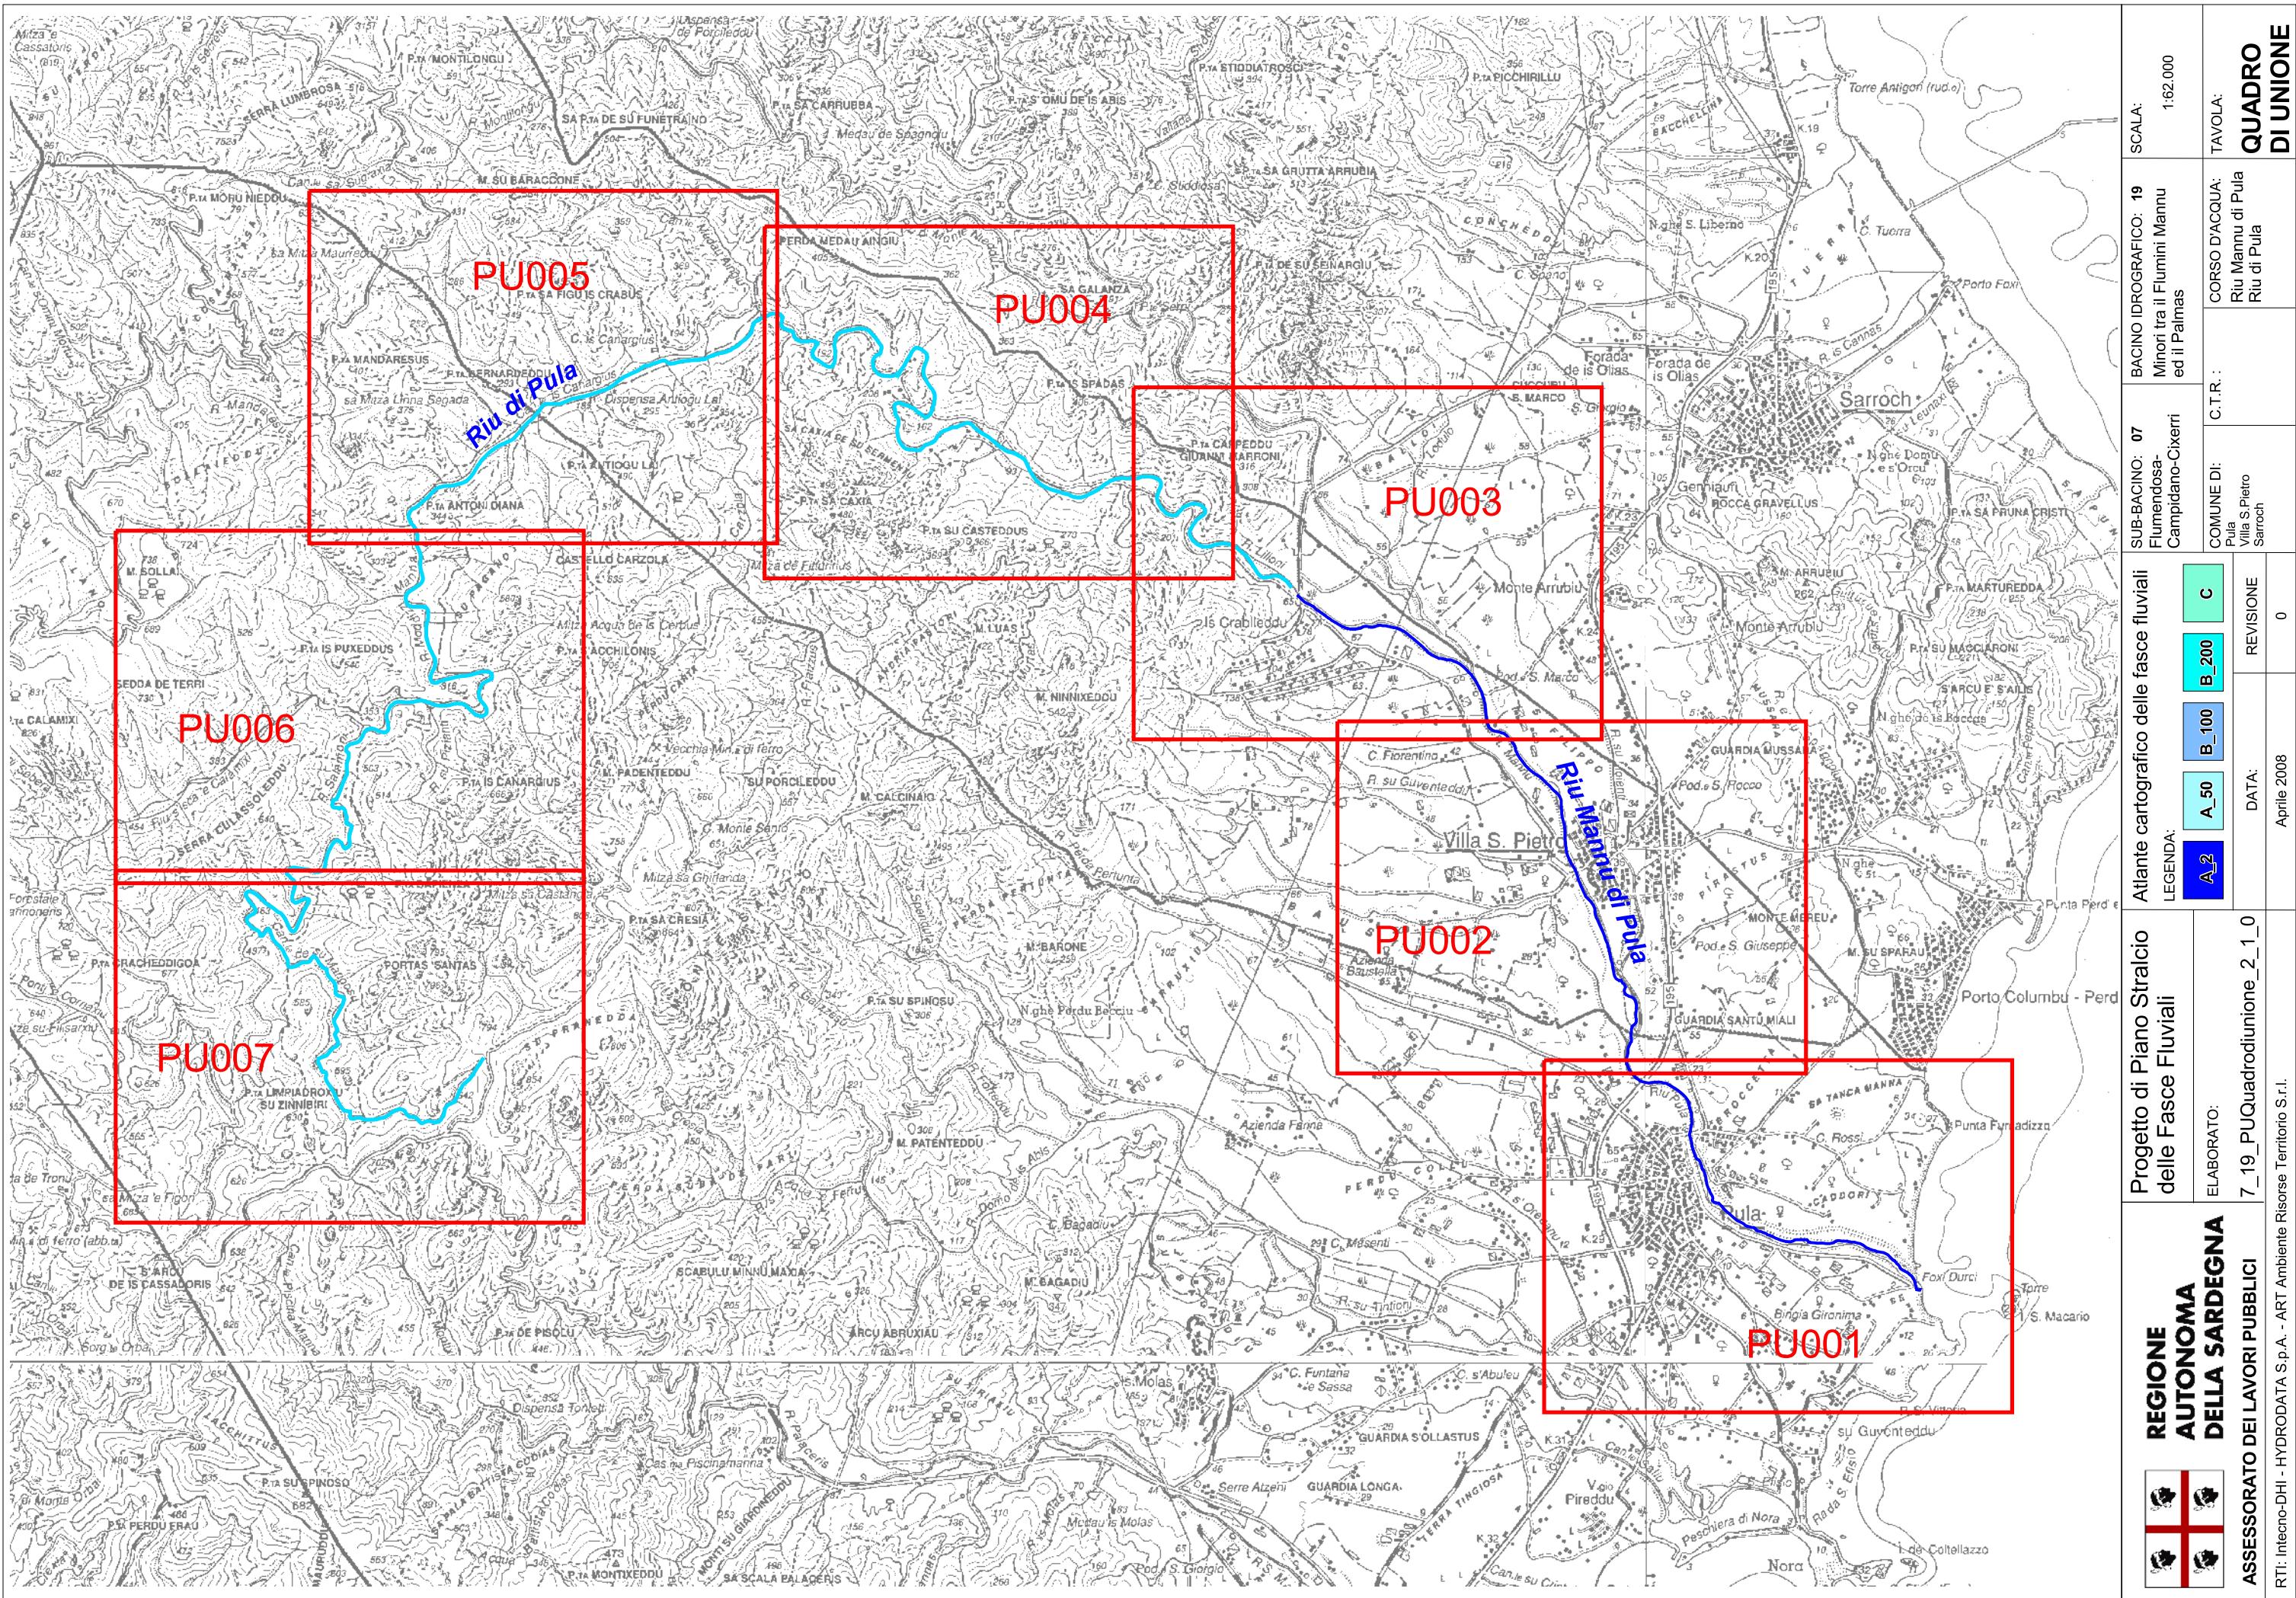

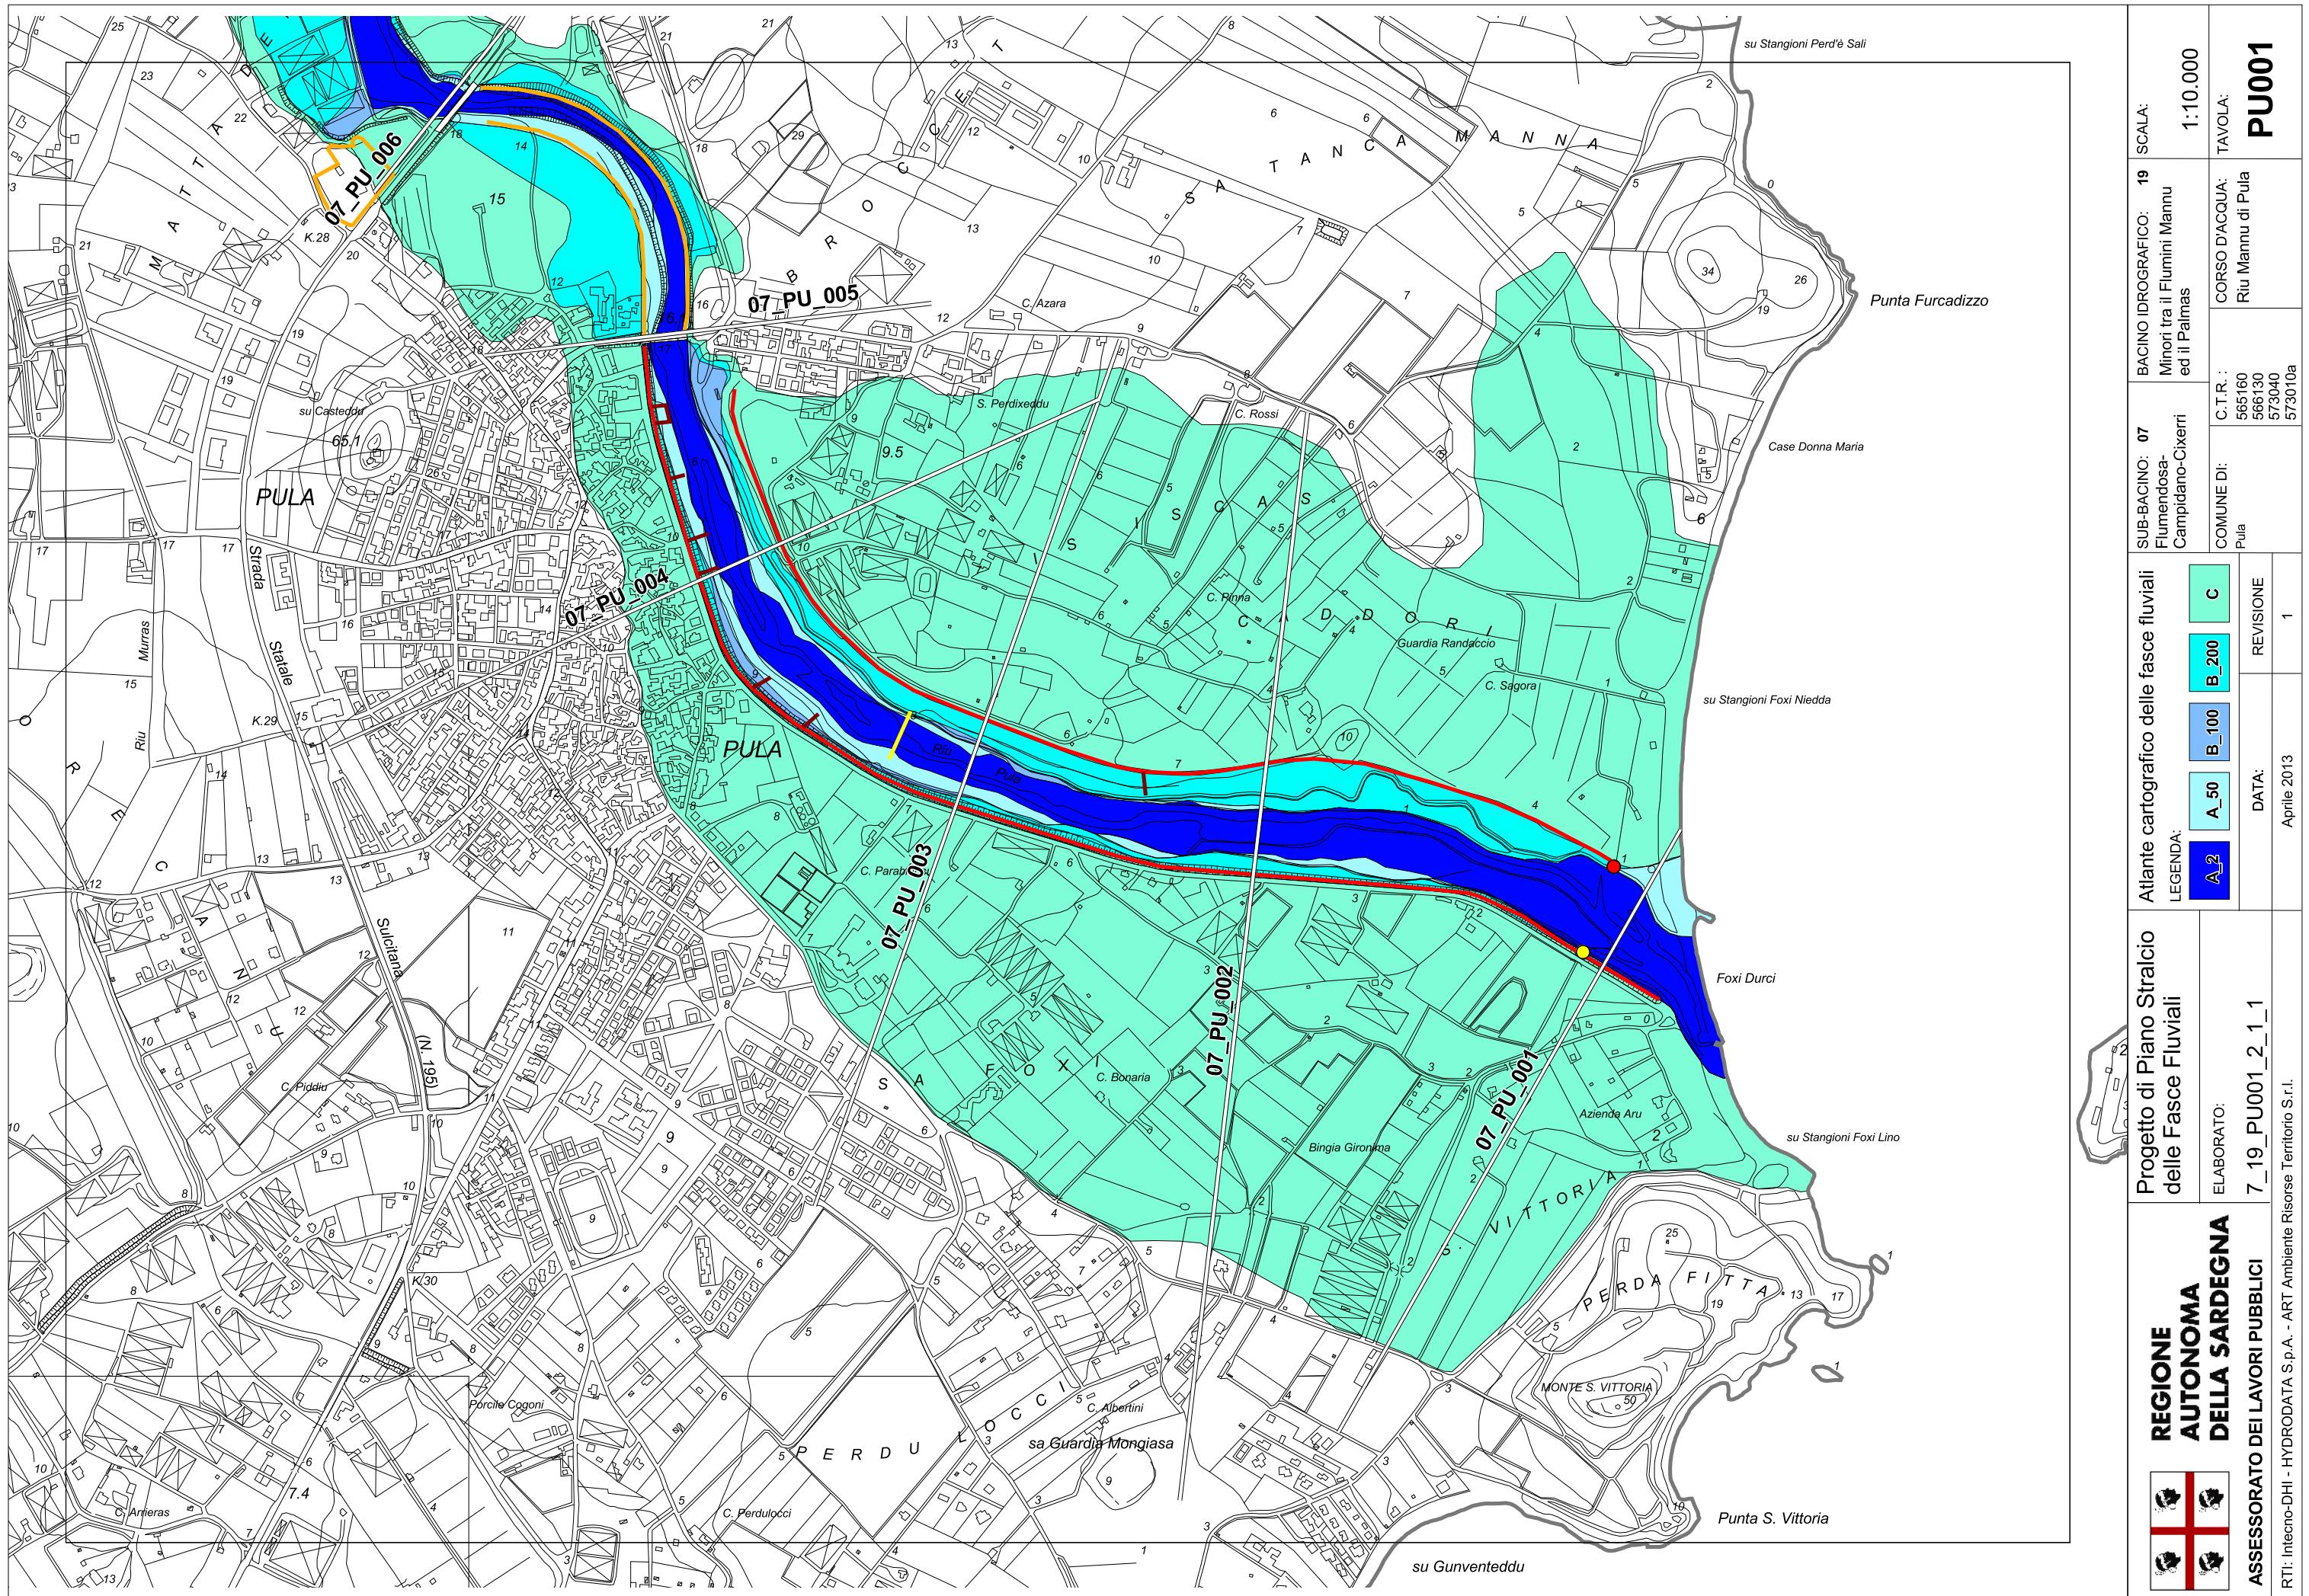


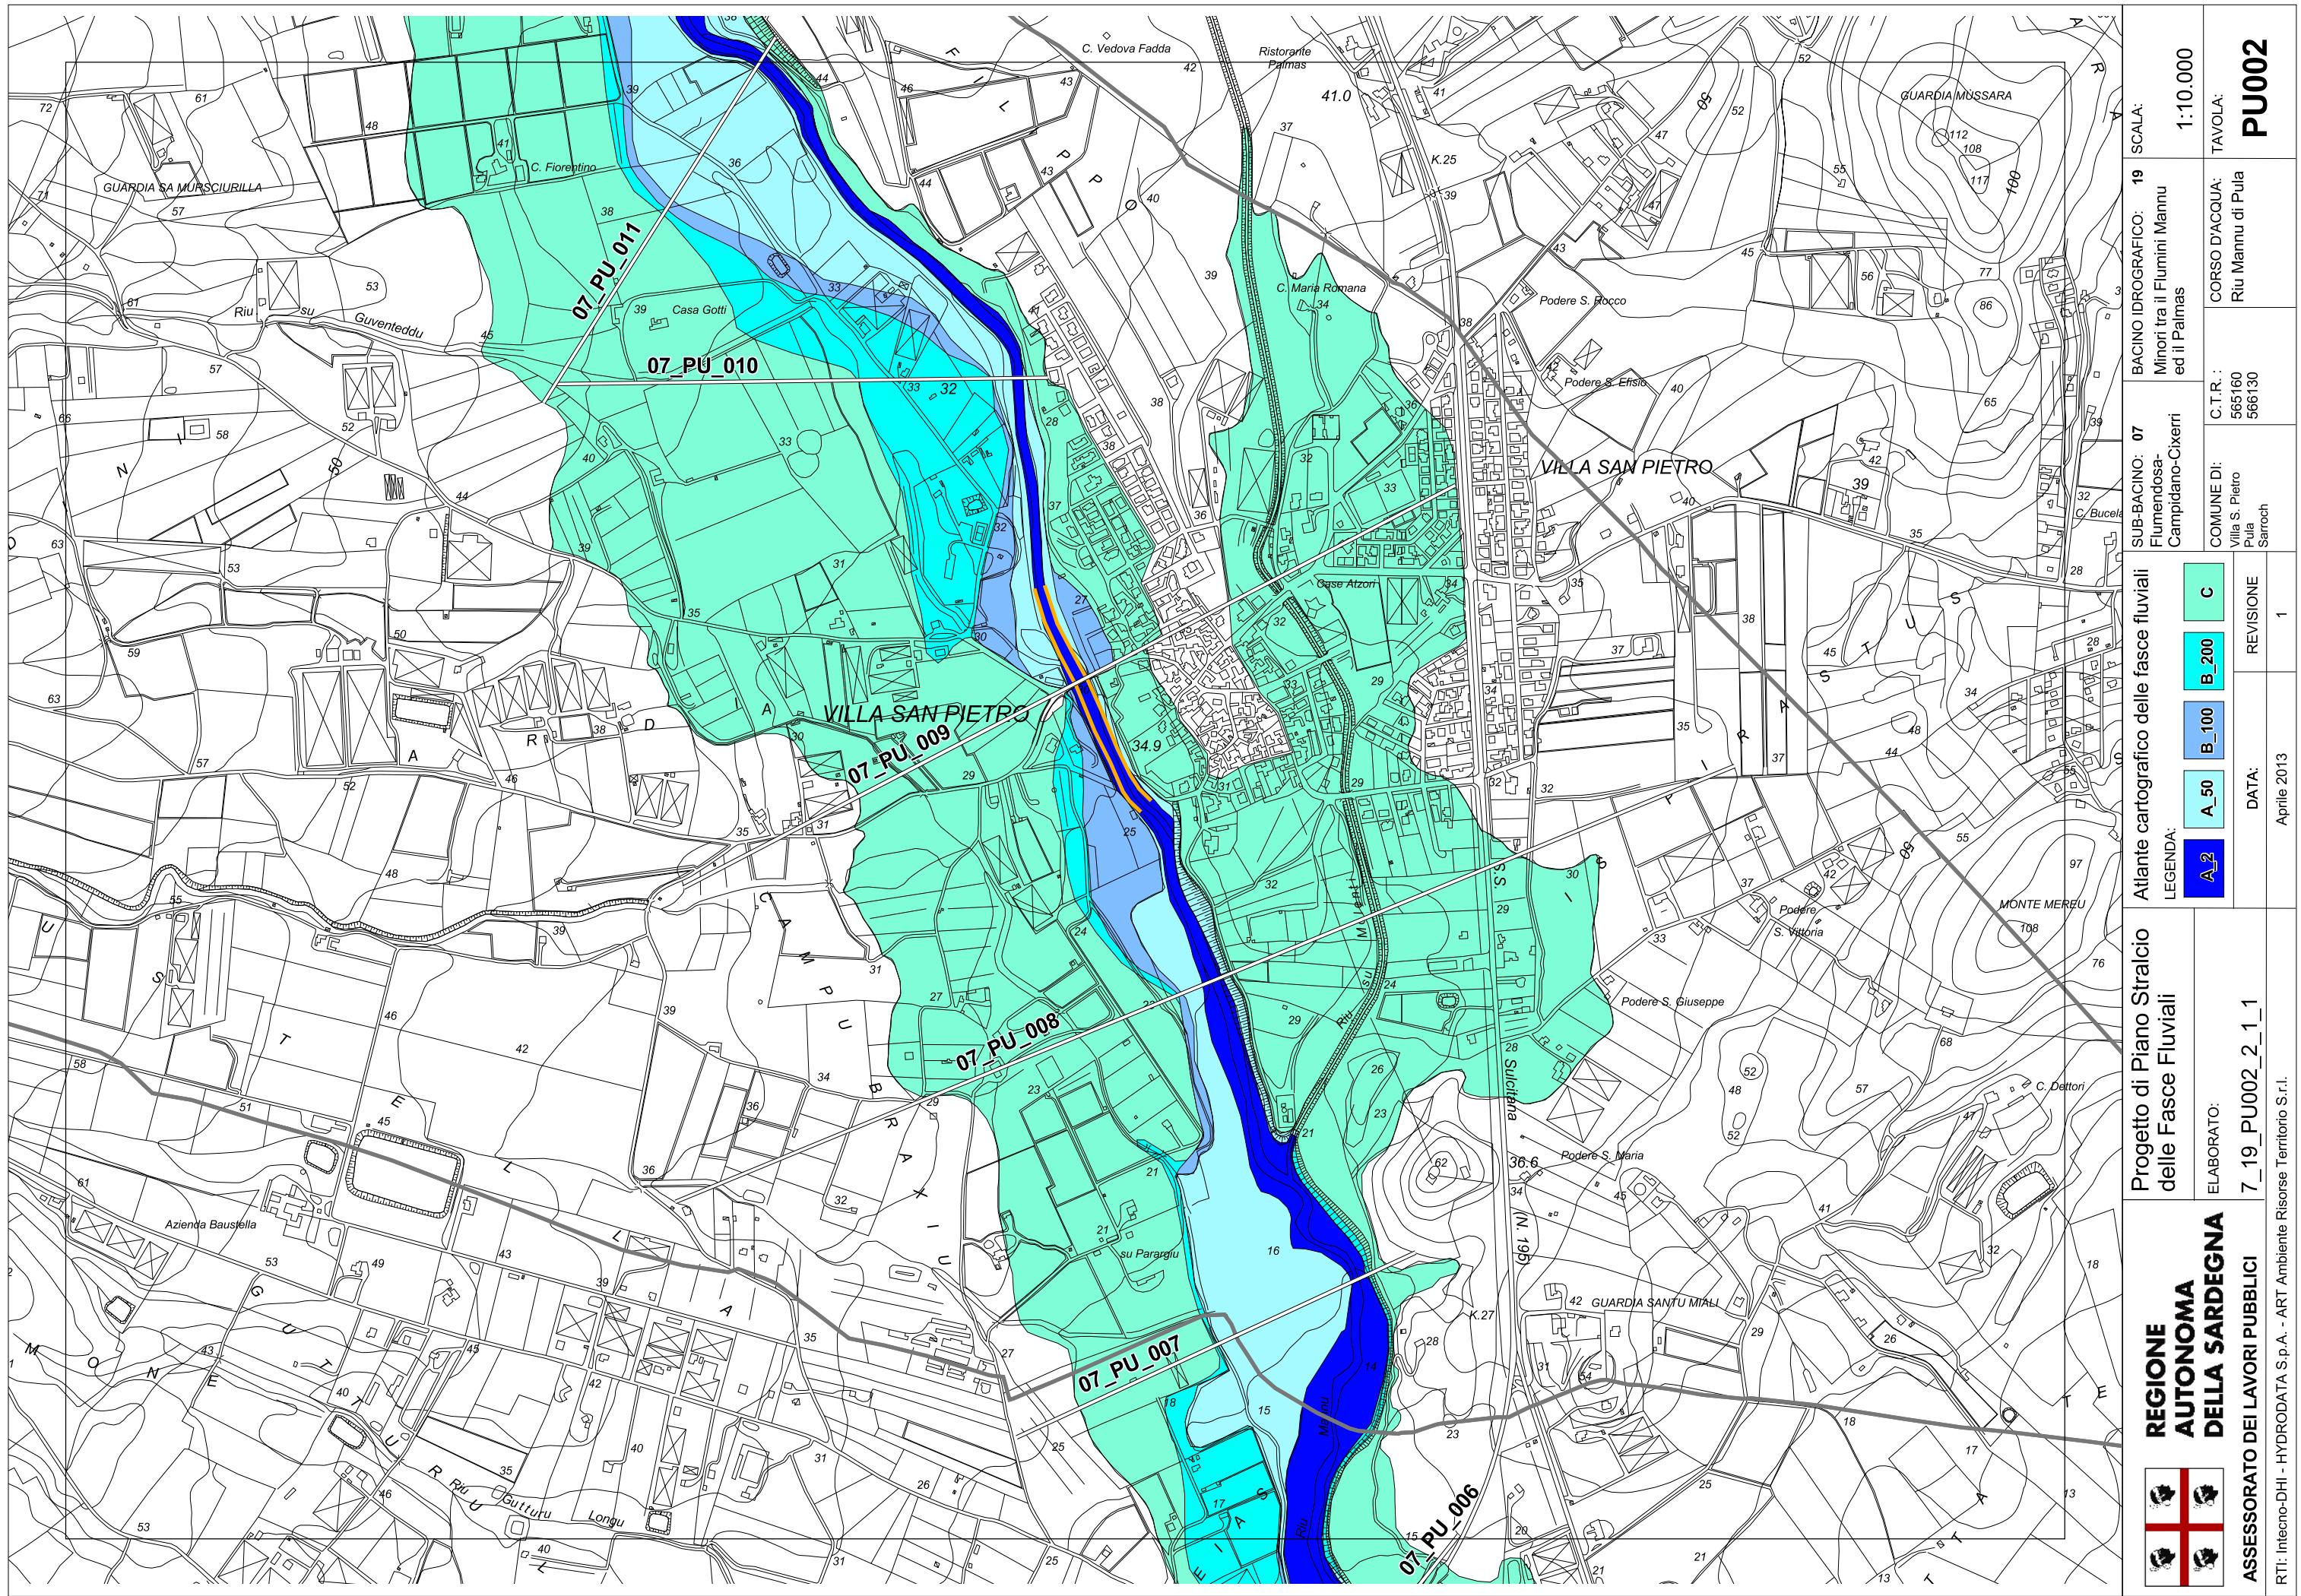

**PU003**

RTI: Intecno-DHI - HYDRODATA S.p.A. - ART Ambiente Risorse Territorio S.r.l.

**REGIONE  
AUTONOMA  
DELLA SARDEGNA**

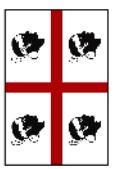

RTI: Intecno-DHI - HYDRODATA S.p.A. - ART Ambiente Risorse Territorio S.r.l.

**ASSESSORATO DEI LAVORI PUBBLICI**

**7\_19\_PU003\_2\_1\_0**

**BACINO IDROGRAFICO:** 19 **SCALA:**  
Minori tra il Flumini Mannu ed il Palmas

**CORSO D'ACQUA:**  
Riu Mannu di Pula  
Riu di Pula

**TAVOLA:**  
1:10.000


<b>PROGETTO DI PIANO STRALCIO</b> <b>delle Fasce Fluviali</b>	<b>ELABORATO:</b>	<b>7_19_PU003_2_1_0</b>
<b>LEGENDA:</b>	<b>A_2</b> <b>A_50</b> <b>B_100</b> <b>B_200</b> <b>C</b>	<b>DATA:</b> <b>0</b>

**SUB-BACINO:** 07 Flumendosa-Campidano-Cixerri


**COMUNE DI:** C. T.R.: Villa S. Pietro 565:160 Sarroch 565:120


**CORSO D'ACQUA:** Riu Mannu di Pula Riu di Pula

**TAVOLA:** 0

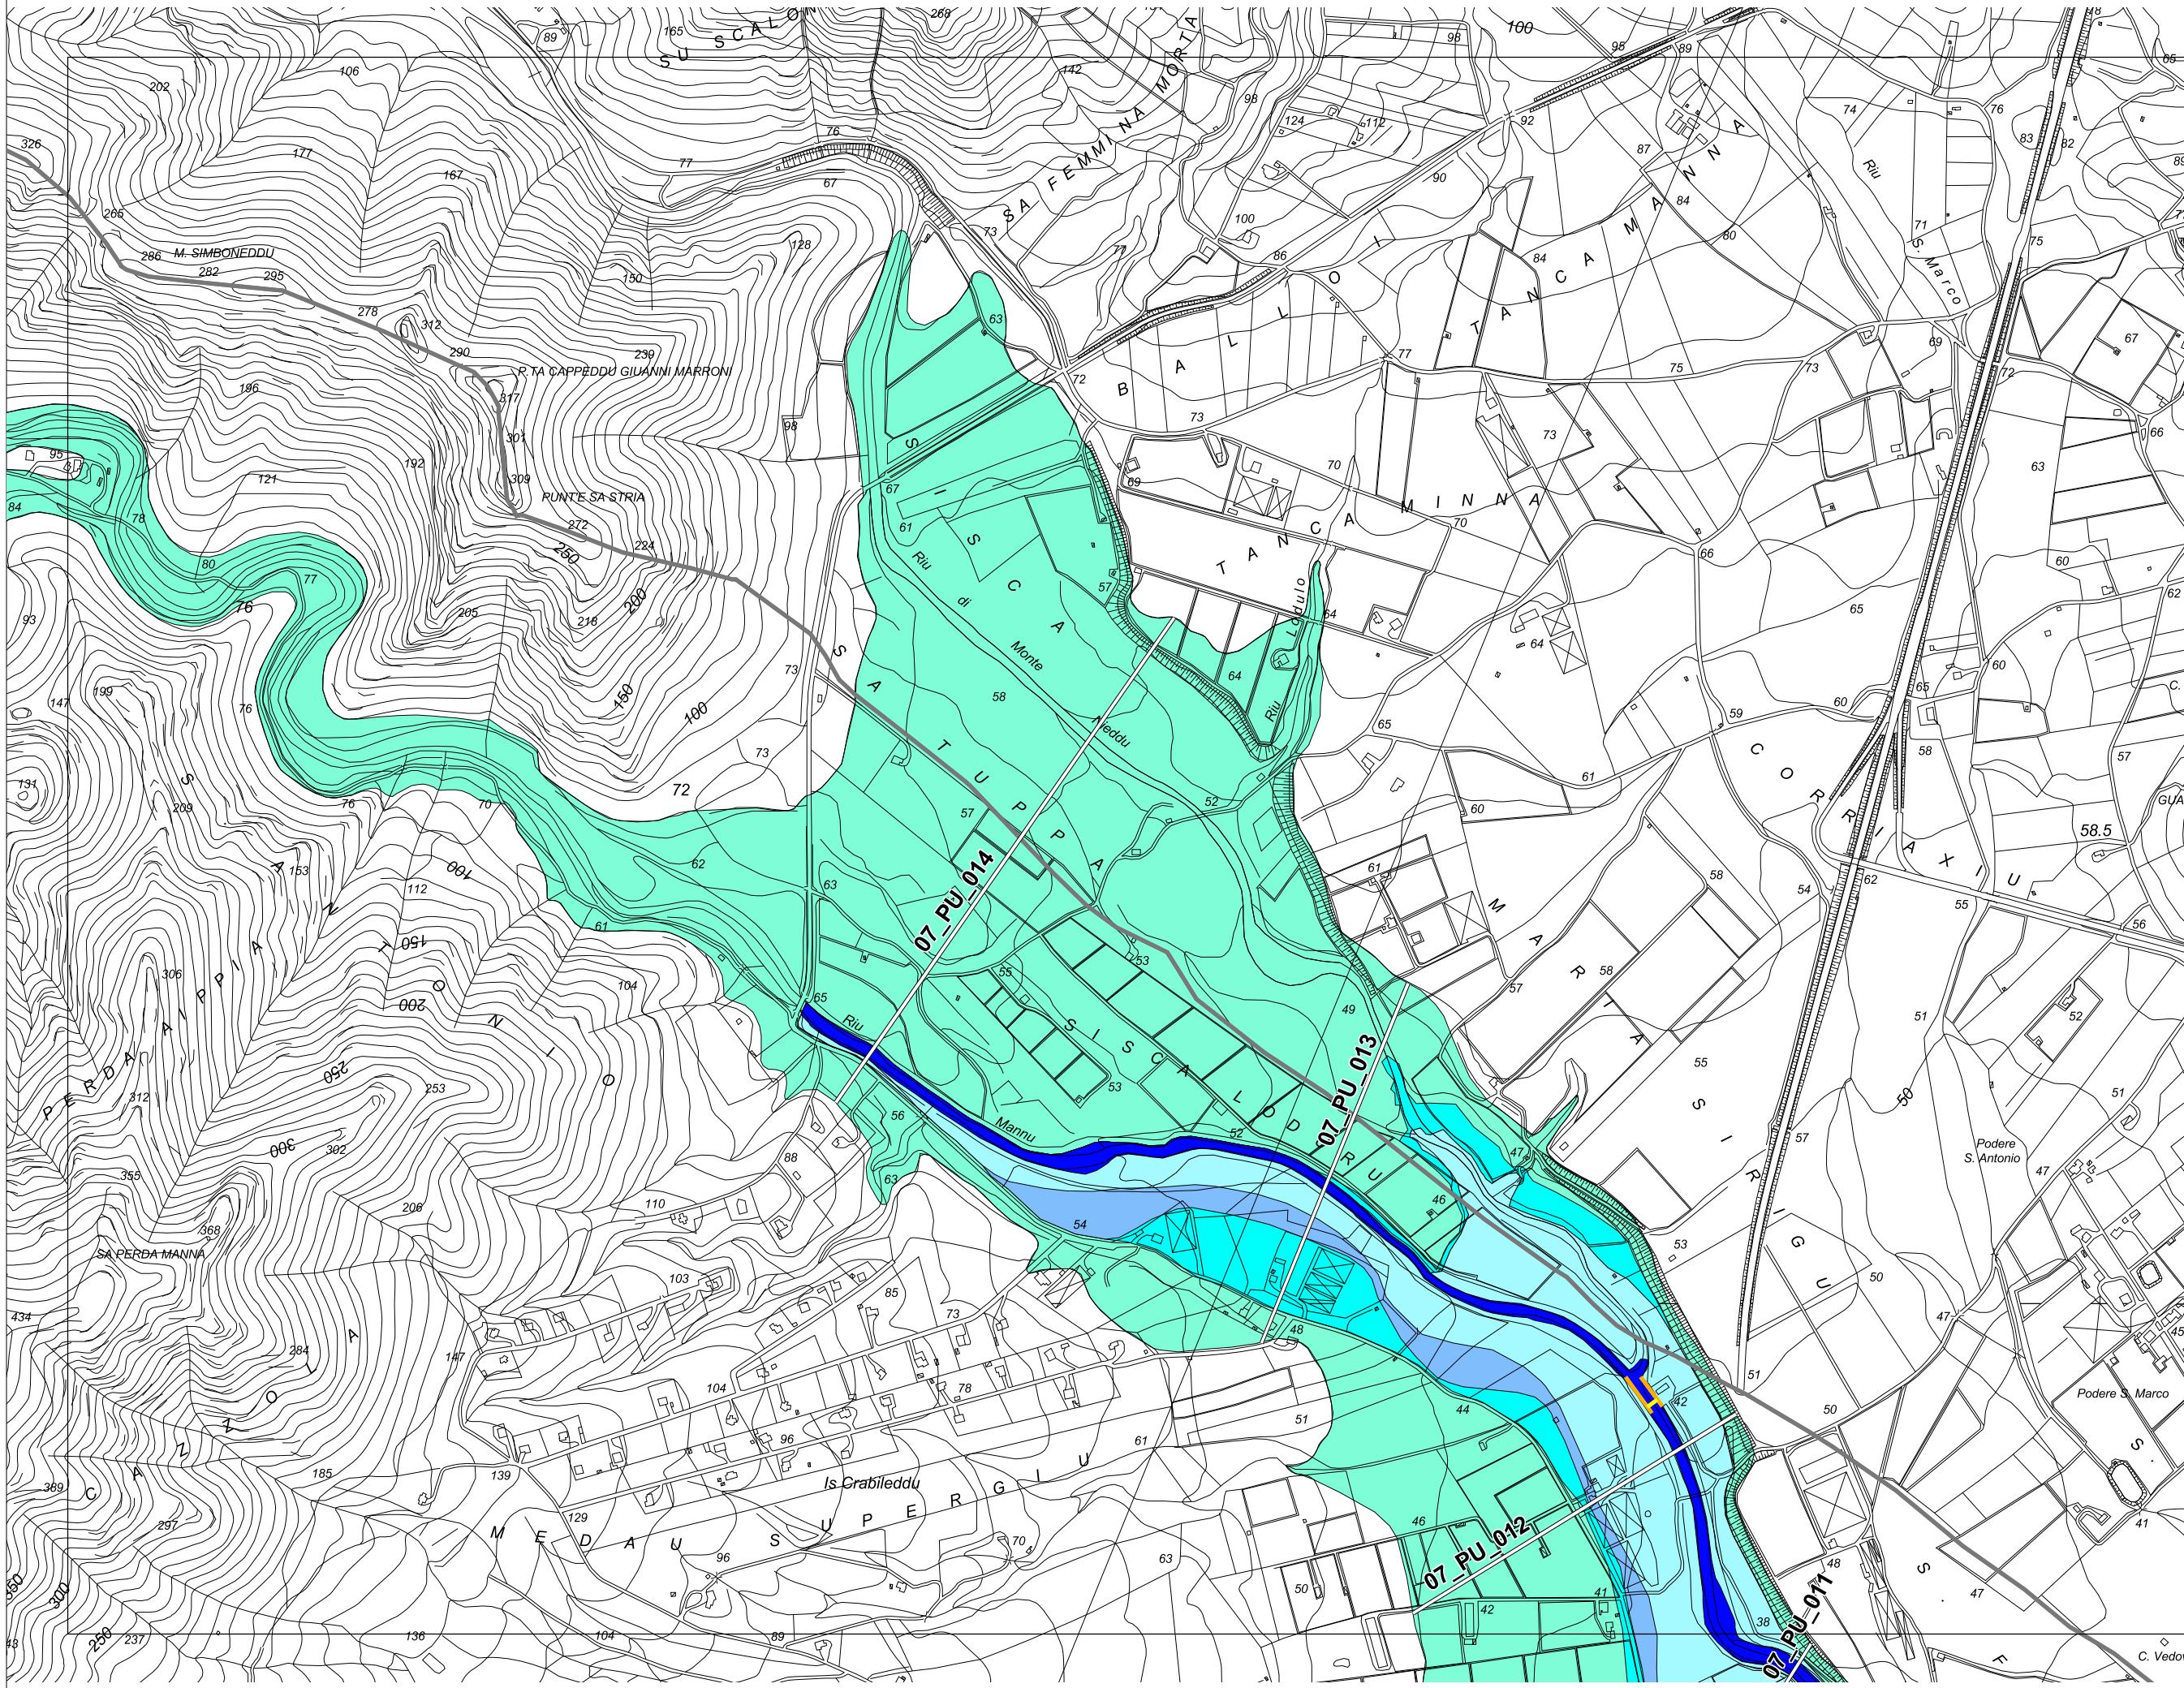

# PU004

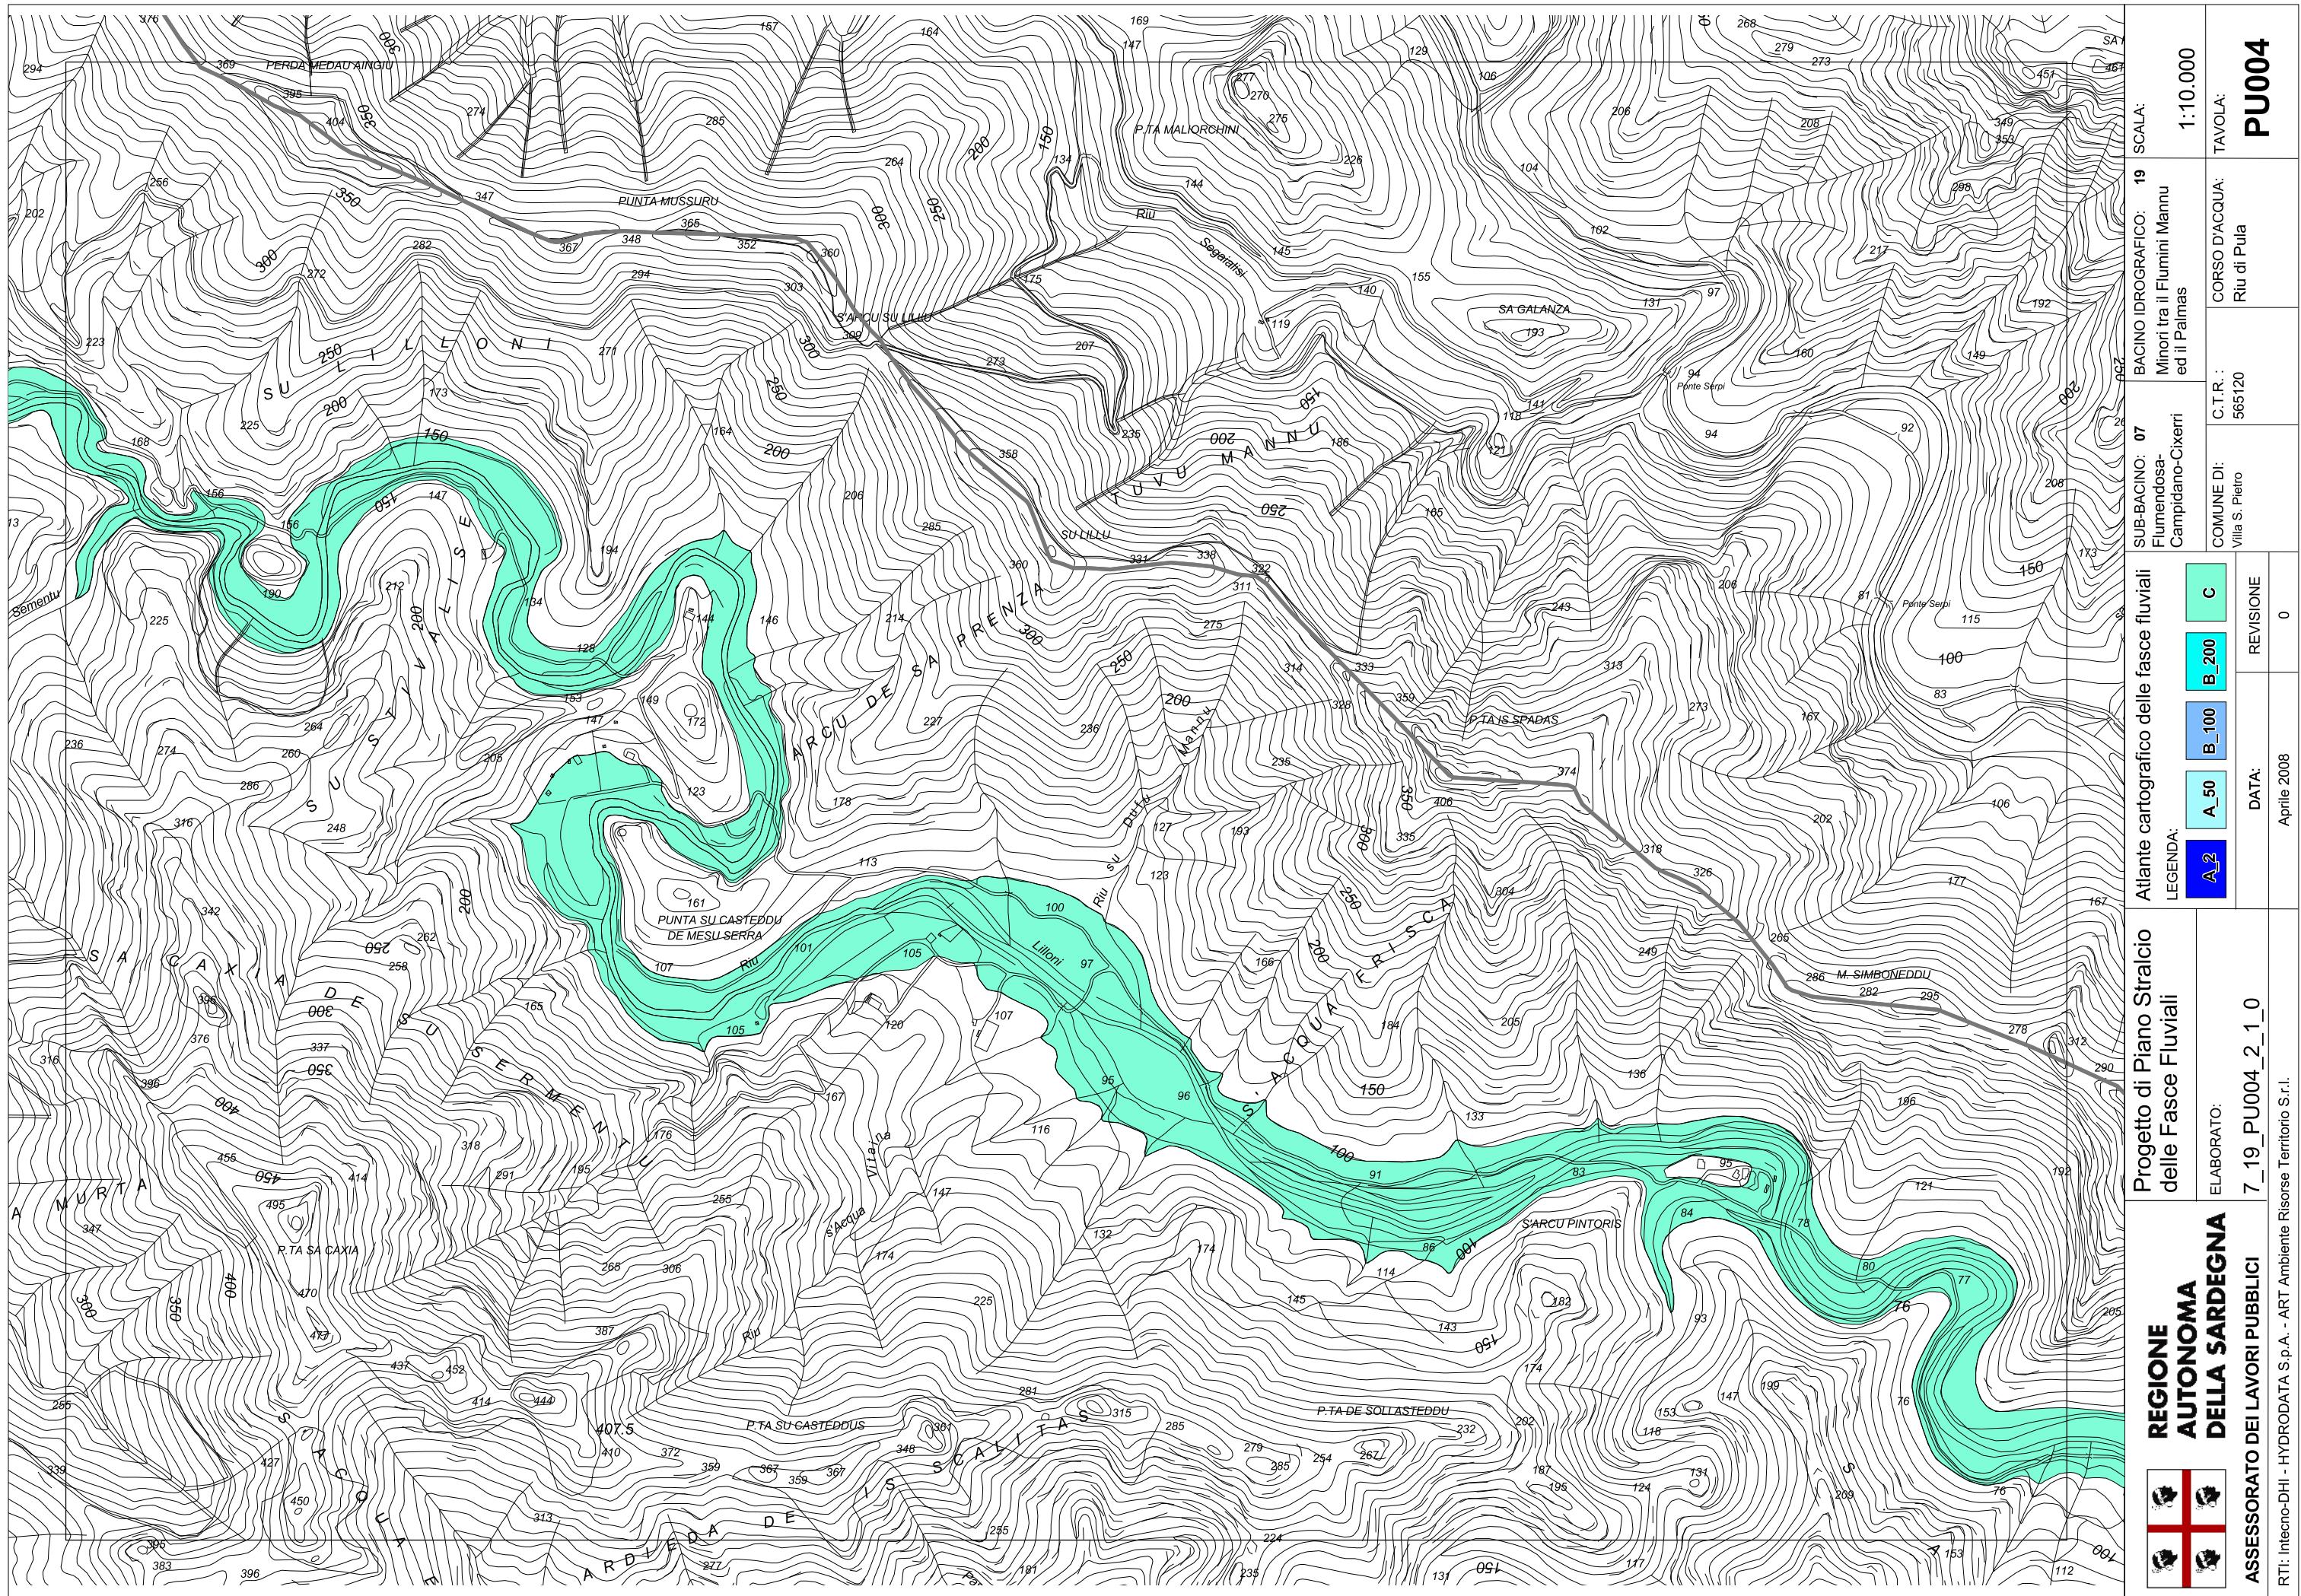

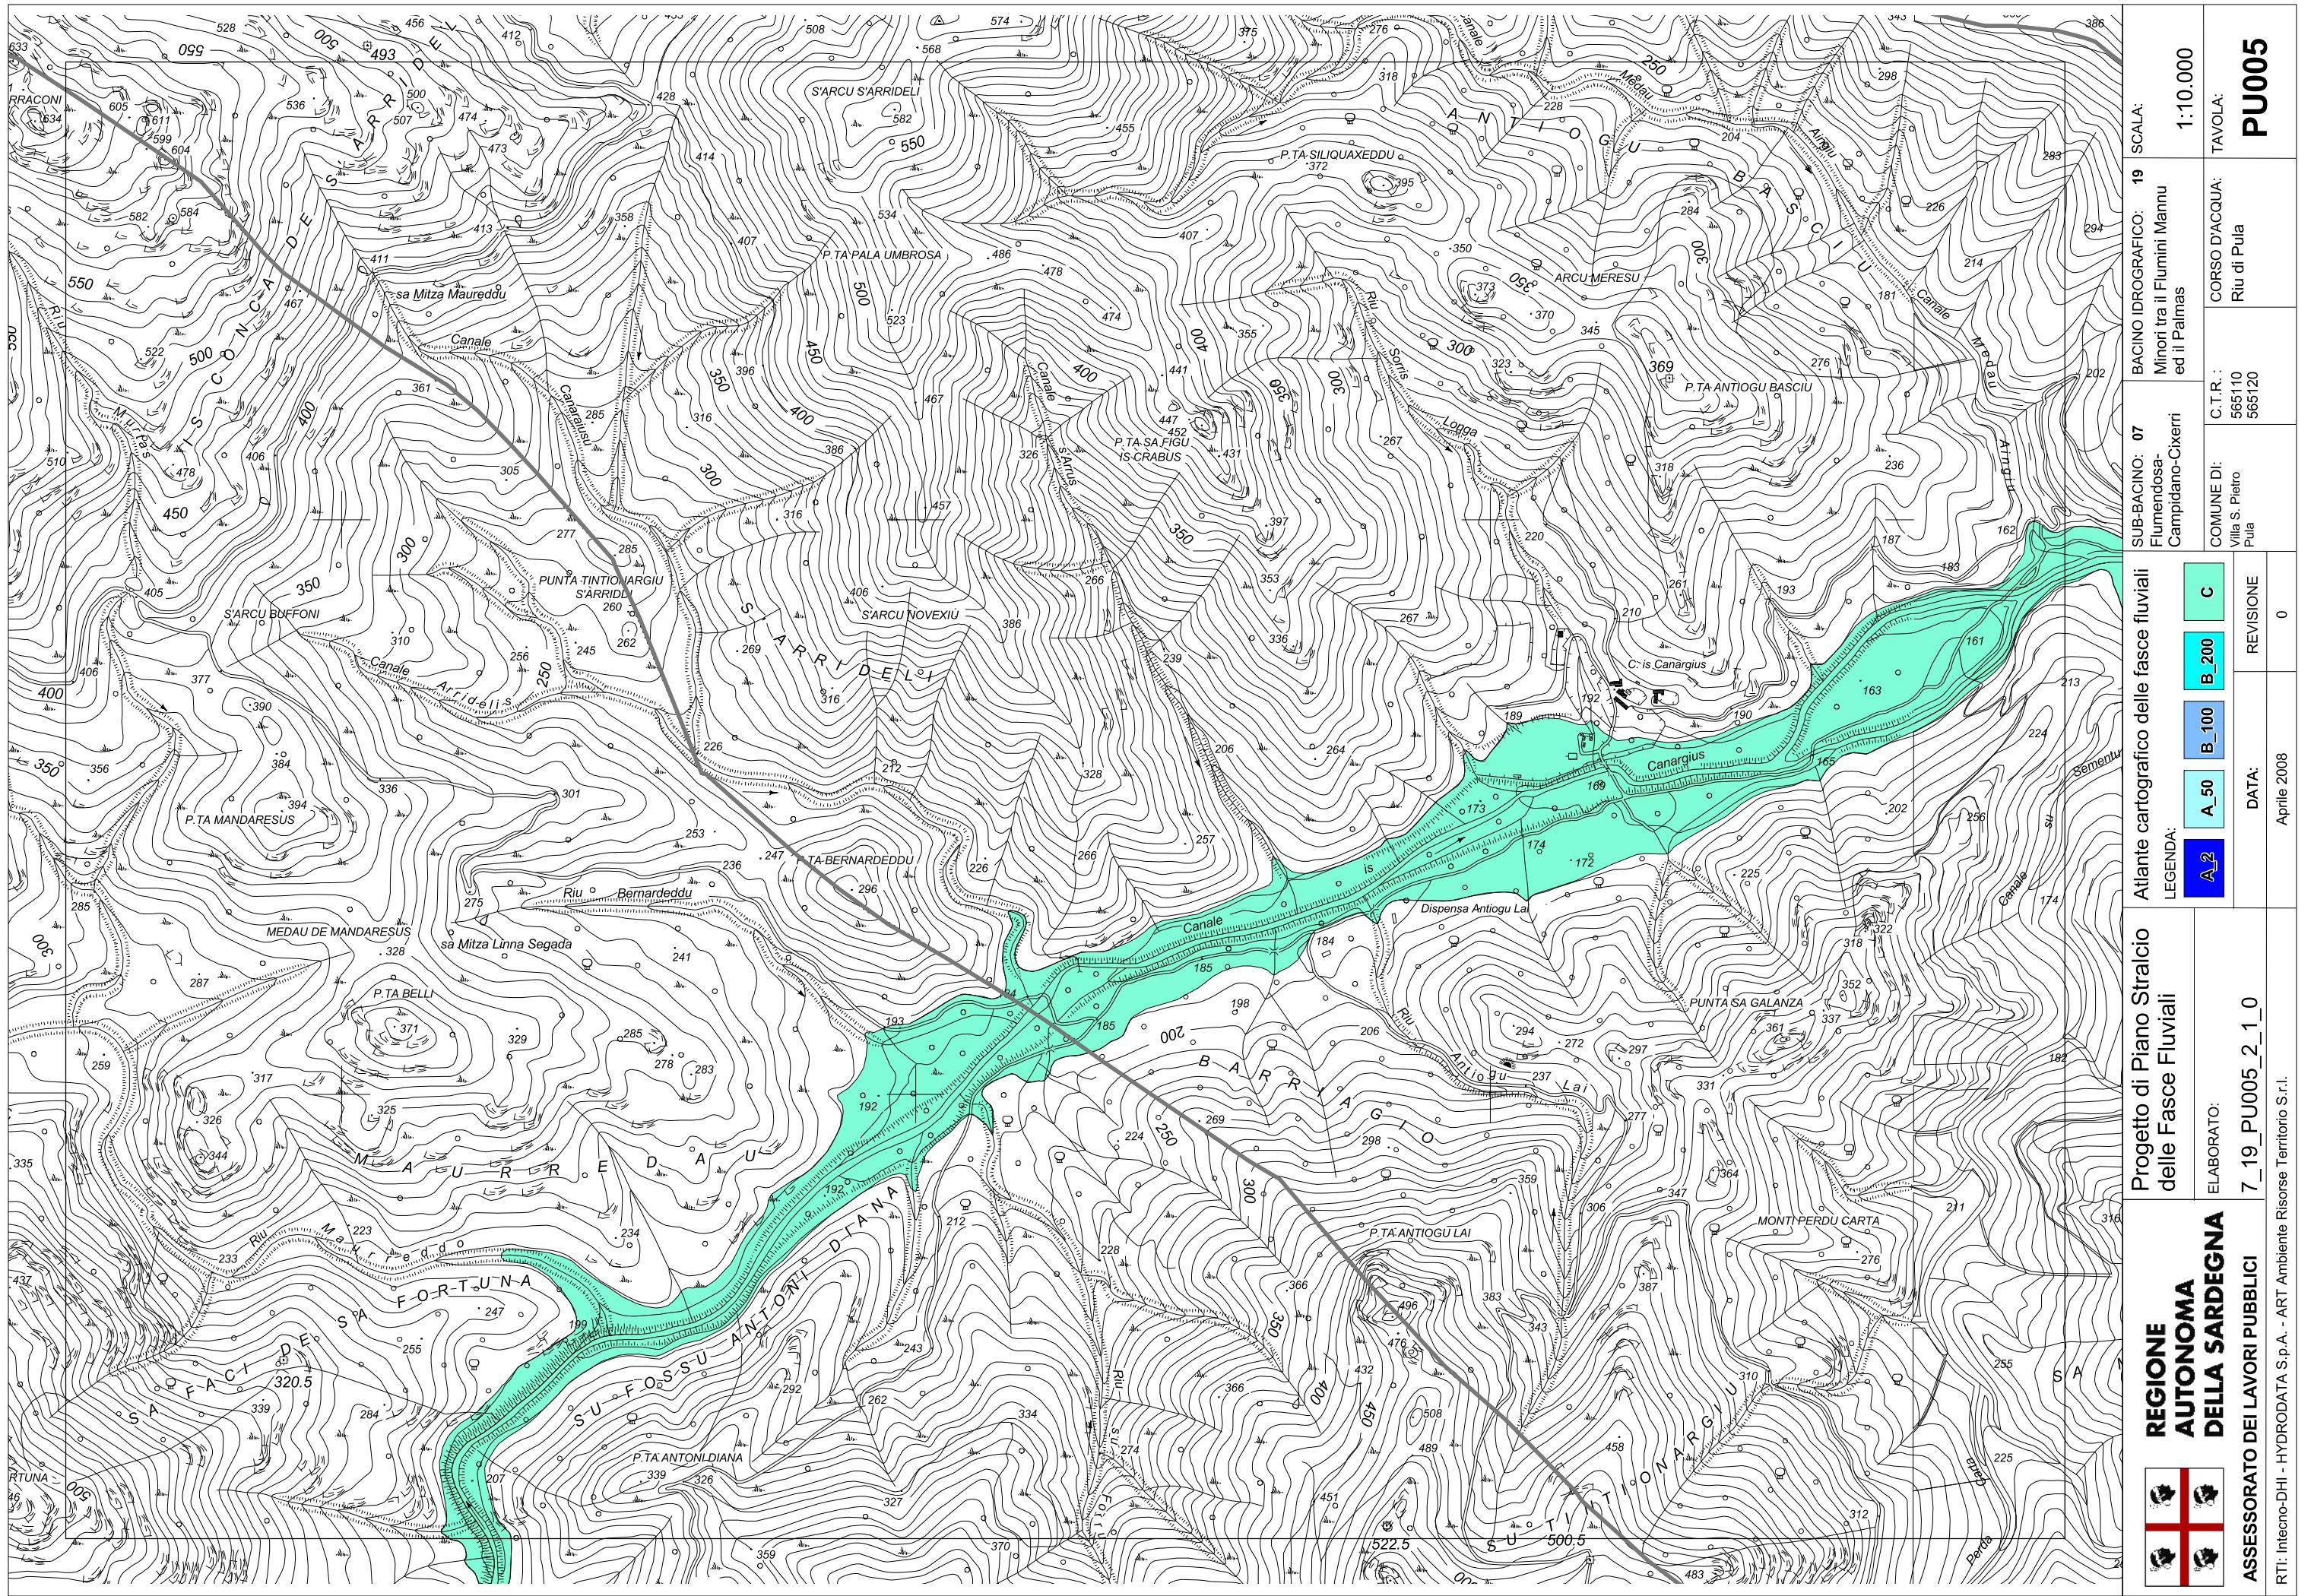

**ELABORATO U:**  
**DELLA SARDEGNA**  
**ASSESSORATO DEI LAVORI PUBBLICI**  
**7\_19\_PU005**

