



RETE IDRICA - COMUNE DI SORSO

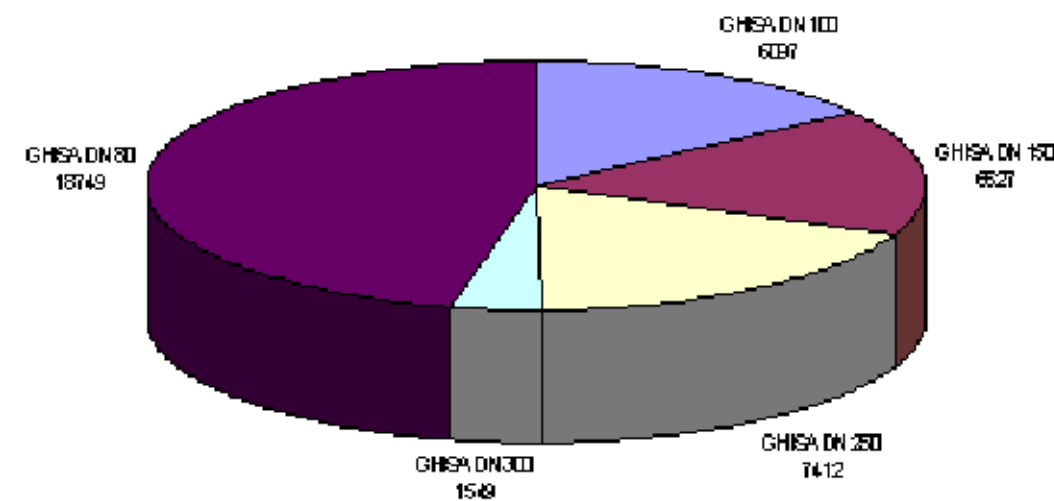

LUNGHEZZA TOT. (m) = 40334

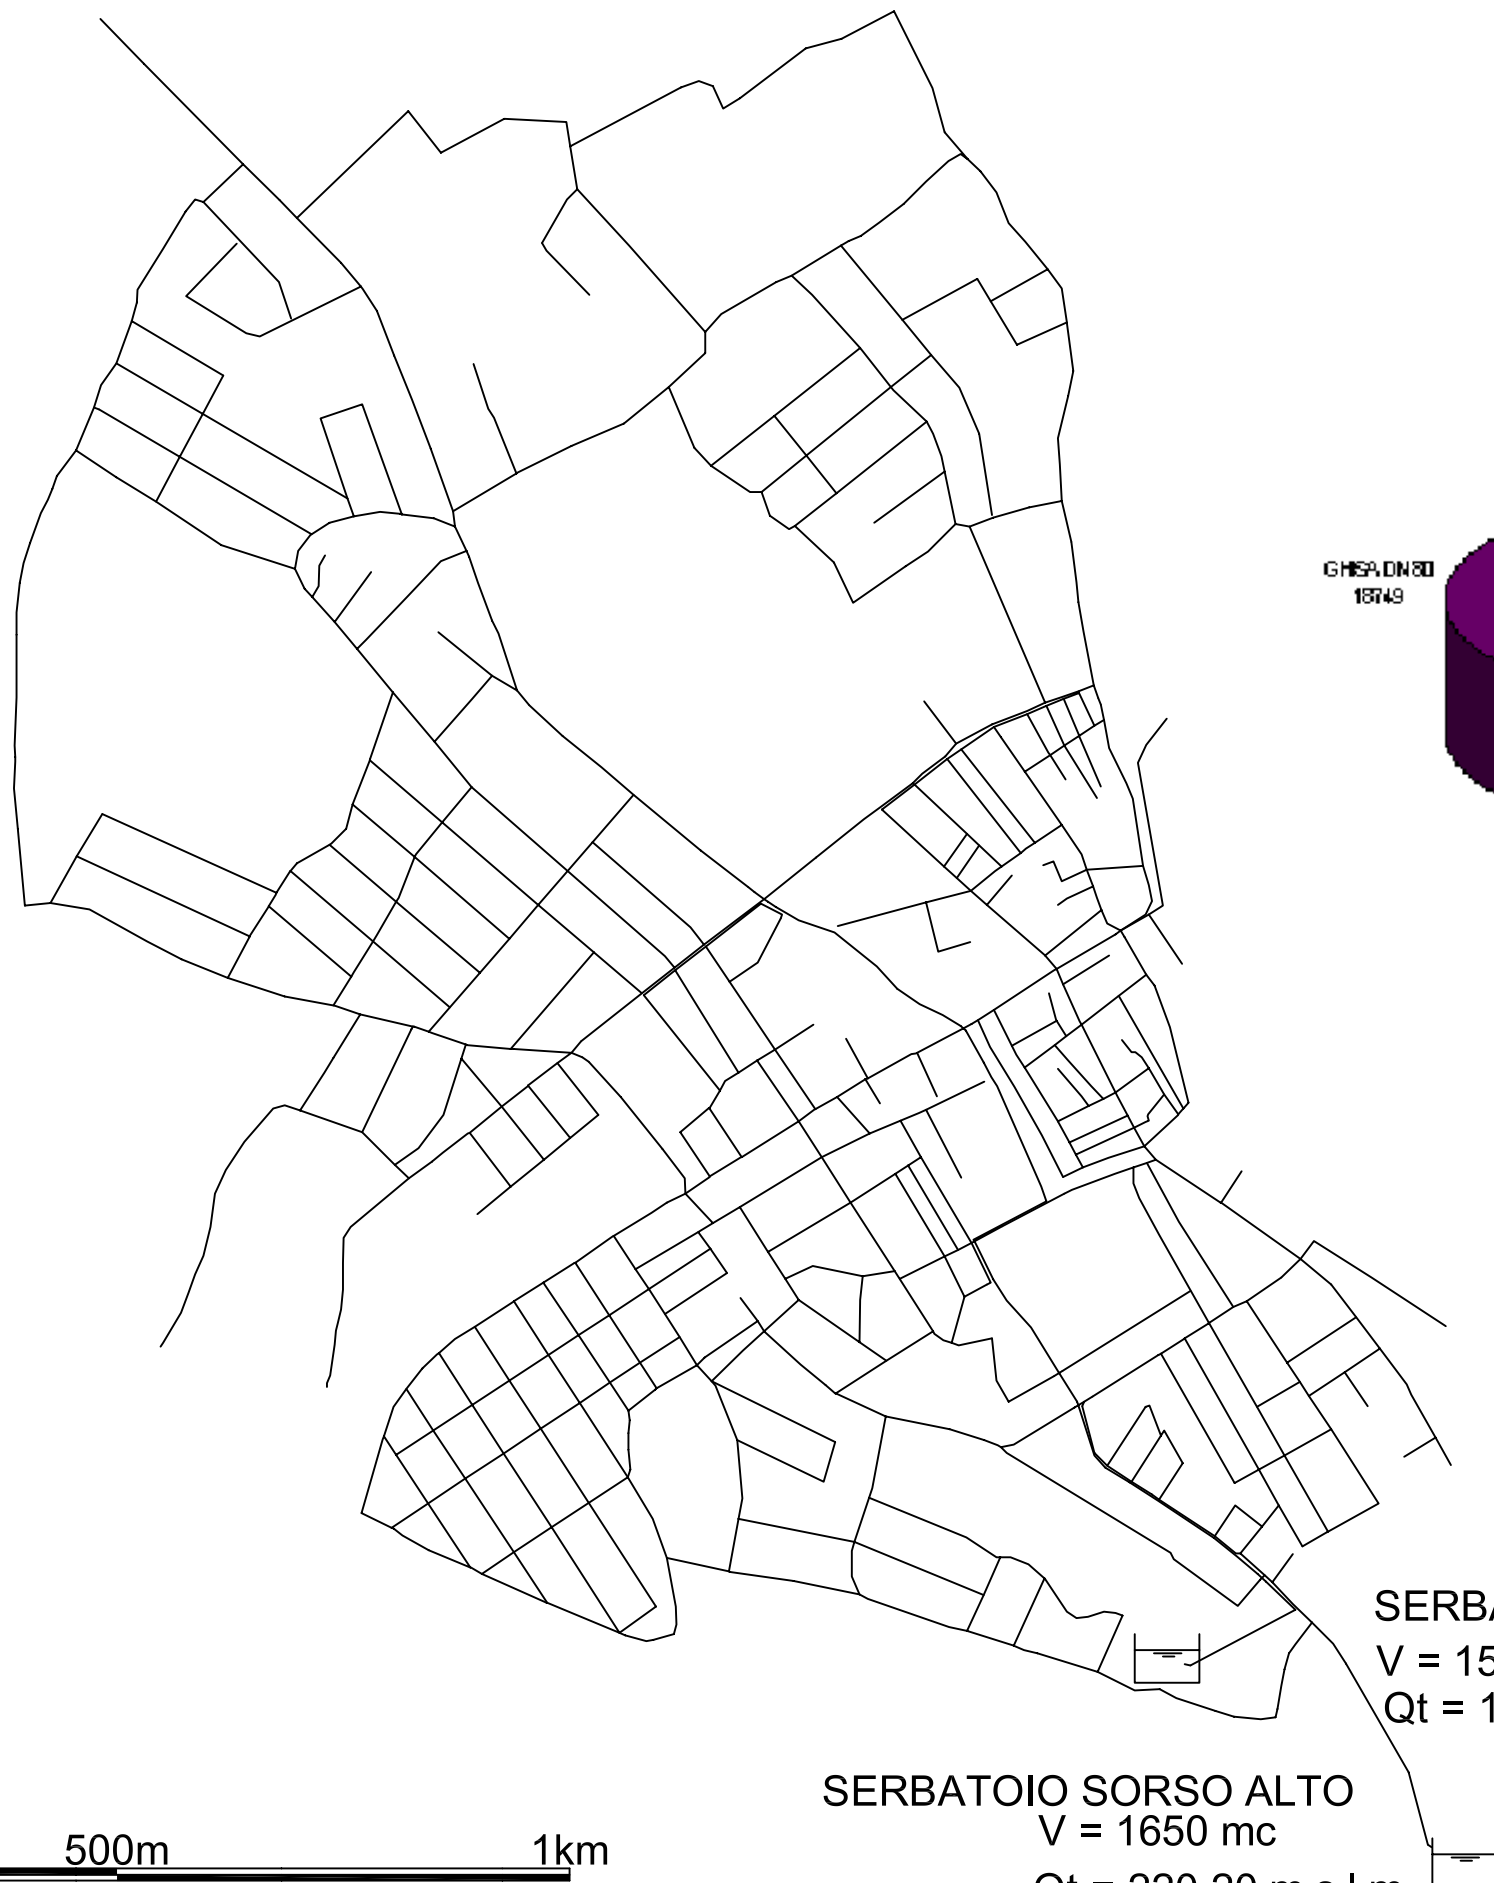

SERBATOIO SORSO EX CASMEZ
V = 1500 mc
Qt = 194,10 m.s.l.m.

SERBATOIO SORSO ALTO
V = 1650 mc
Qt = 220,20 m.s.l.m.