



# RETE IDRICA - COMUNE DI BARUMINI

SERBATOIO BARUMINI V=750 mc  
Qt = 278 m.s.l.m.

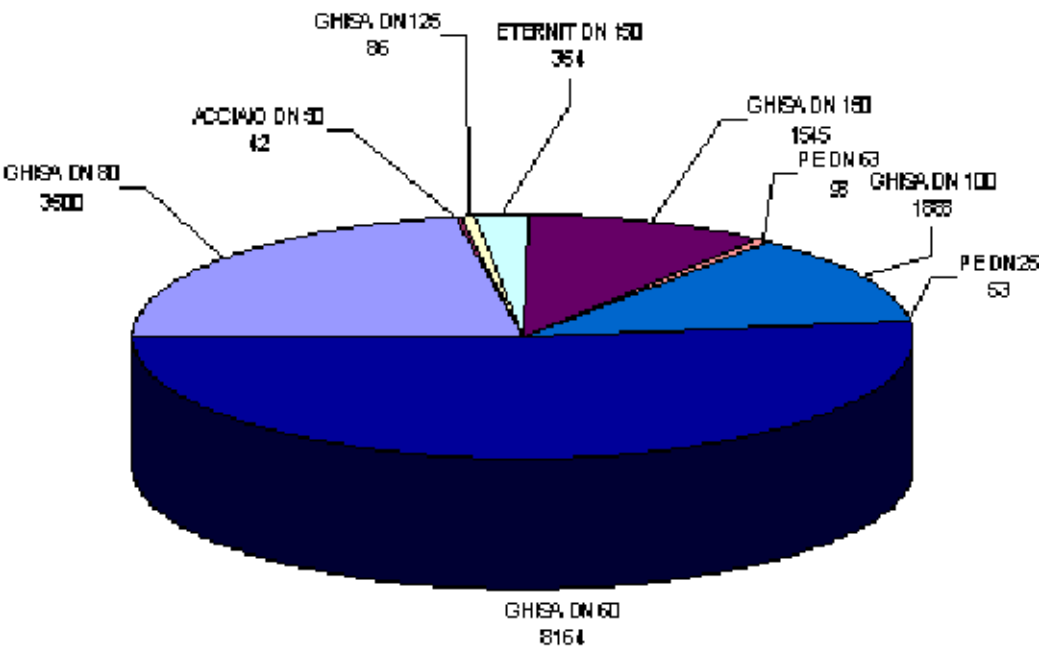

LUNGHEZZA TOT.(m) = 15730

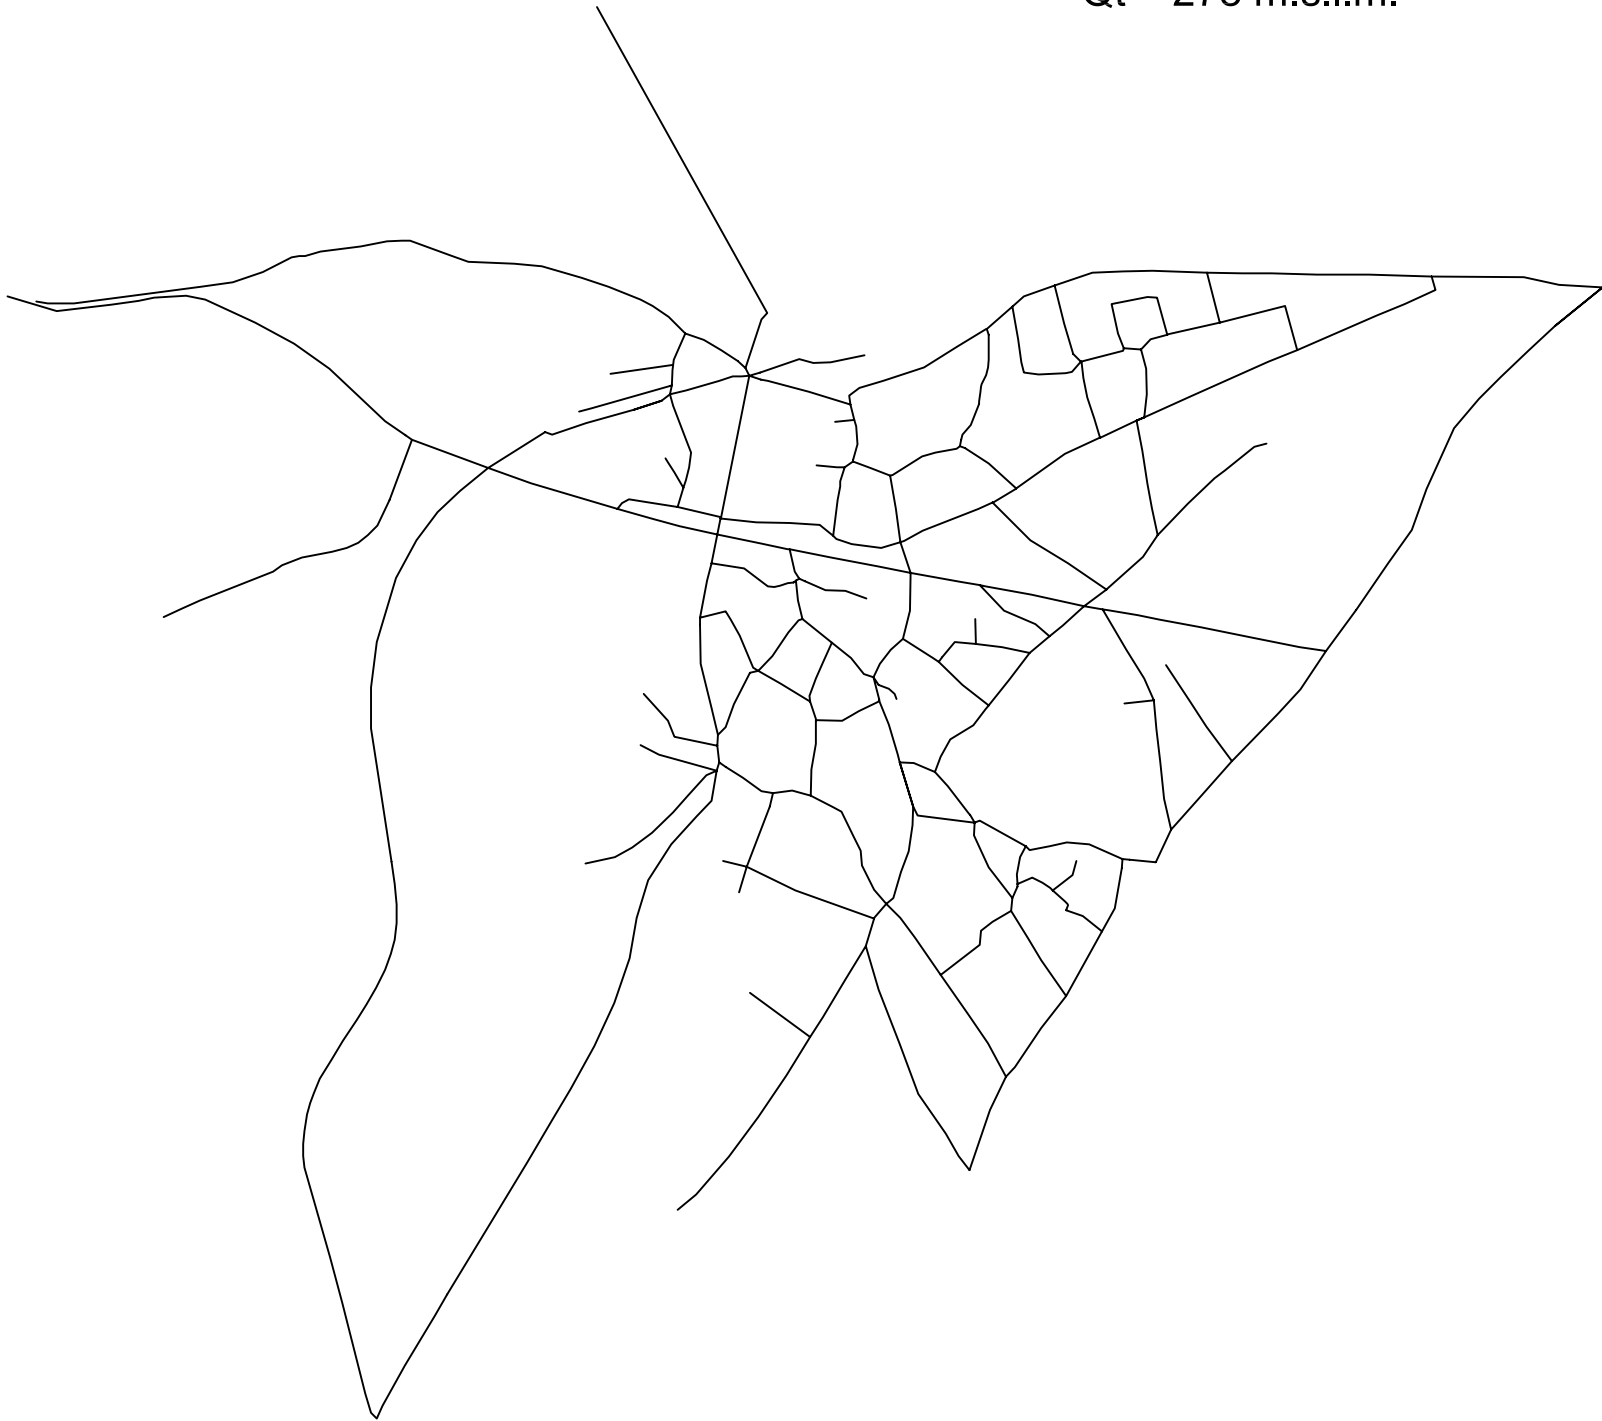