


# IMPIANTO DI POTABILIZZAZIONE "IS BARROCUS" (Q max= 500 l/s)

(ACQ. 32/A)

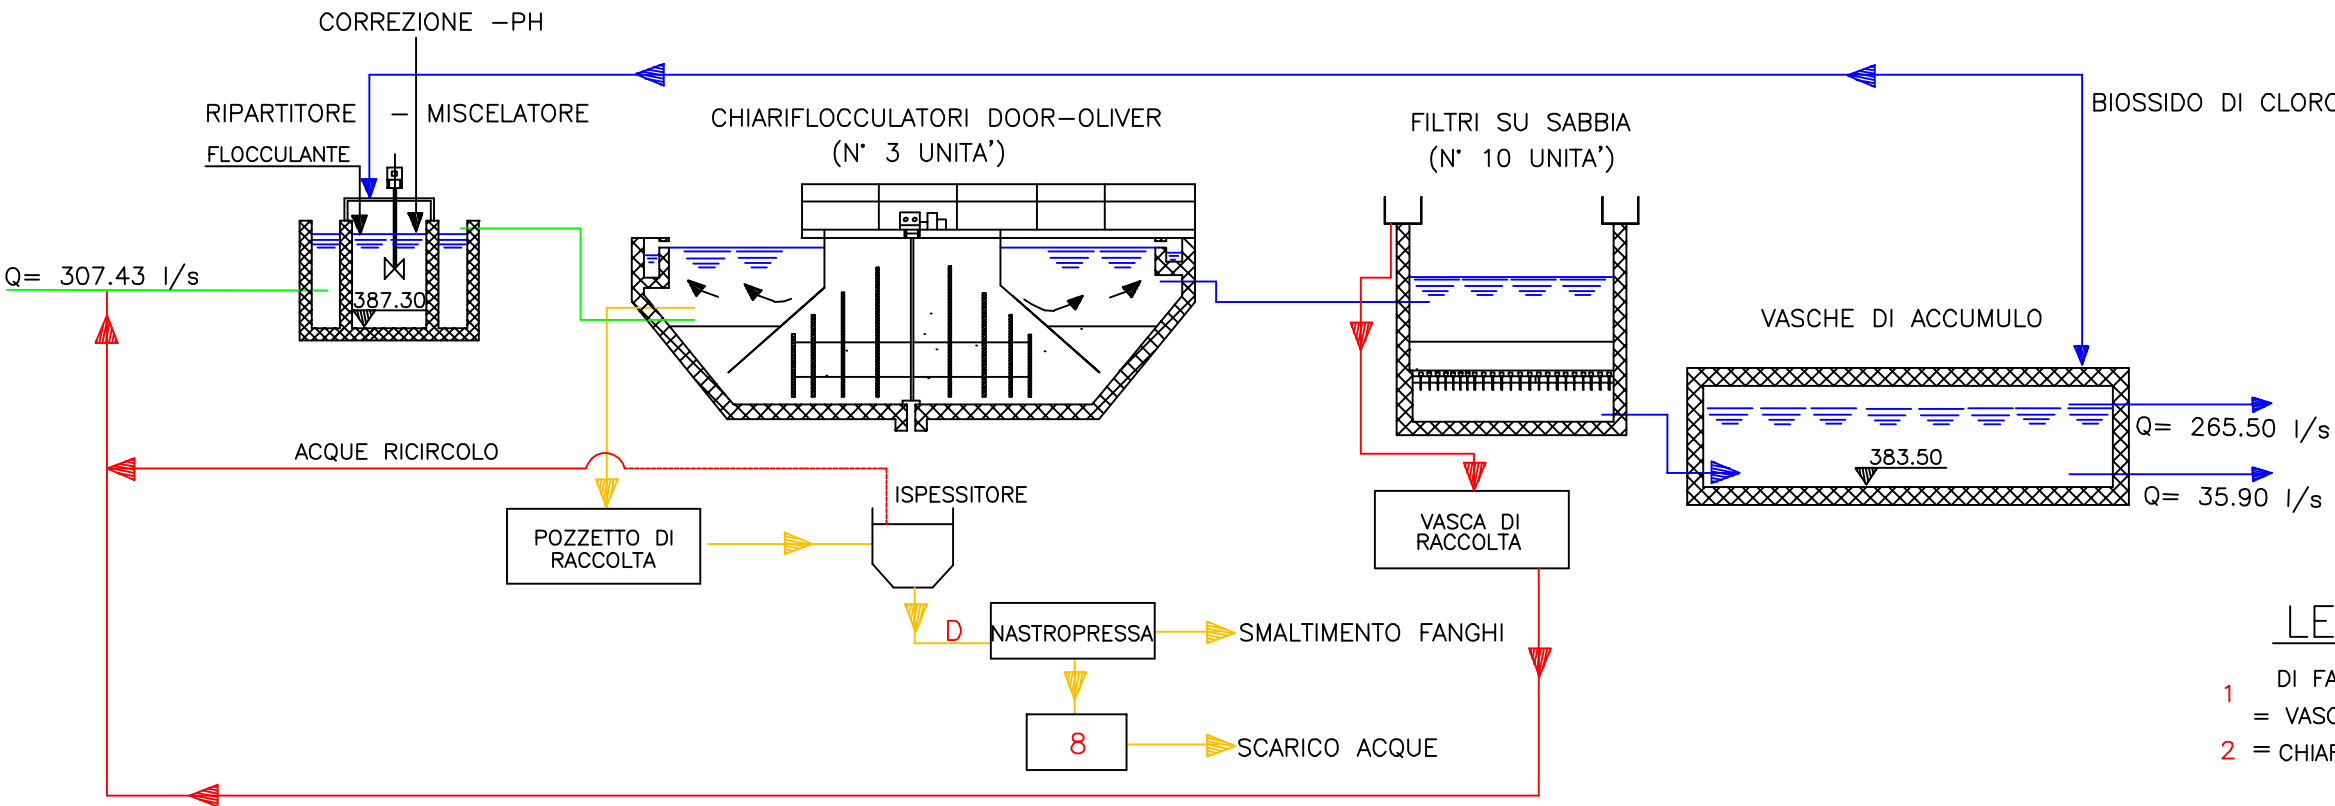

## LEGENDA

- 1 = DI FANGHI CON AGITAZIONE  
= VASCA DI MISCELAZIONE E RIPARTIZIONE
- 2 = CHIARIFLOCCULATORI A LETTO
- 3 = FILTRI A SABBIA (a ciclo aperto)
- 4 = STOCCAGGIO
- 5 = POZZETTO DI RACCOLTA TORBIDE
- 6 = ISPESITORE
- 7 = NASTRO PRESSA
- 8 = SEPARATORE A PACCHI LAMELLARI PER ACQUE LAVAGGIO TELI
- 9 = VASCA DI RACCOLTA E RICICLO ACQUE DI LAVAGGIO
- A = IMMISSIONE DISINFETTANTE (BIOSSIDO PRE-CLORAZIONE)
- B = IMMISSIONE FLOCCULANTE (POLIDROSSICLORURO DI AL)
- C = IMMISSIONE DISINFETTANTE (BIOSSIDO POST-CLORAZIONE)
- D = IMMISSIONE POLIELETROLITA
- LINEA ACQUE GREZZE
- LINEA ACQUE CHIARIFICATE
- LINEA FANGHI
- LINEA ACQUE RICIRCOLO

