


IMPIANTO DI POTABILIZZAZIONE QUARTU S.E. (Q max= 200.00 l/s)

(ACQ. 46/B)

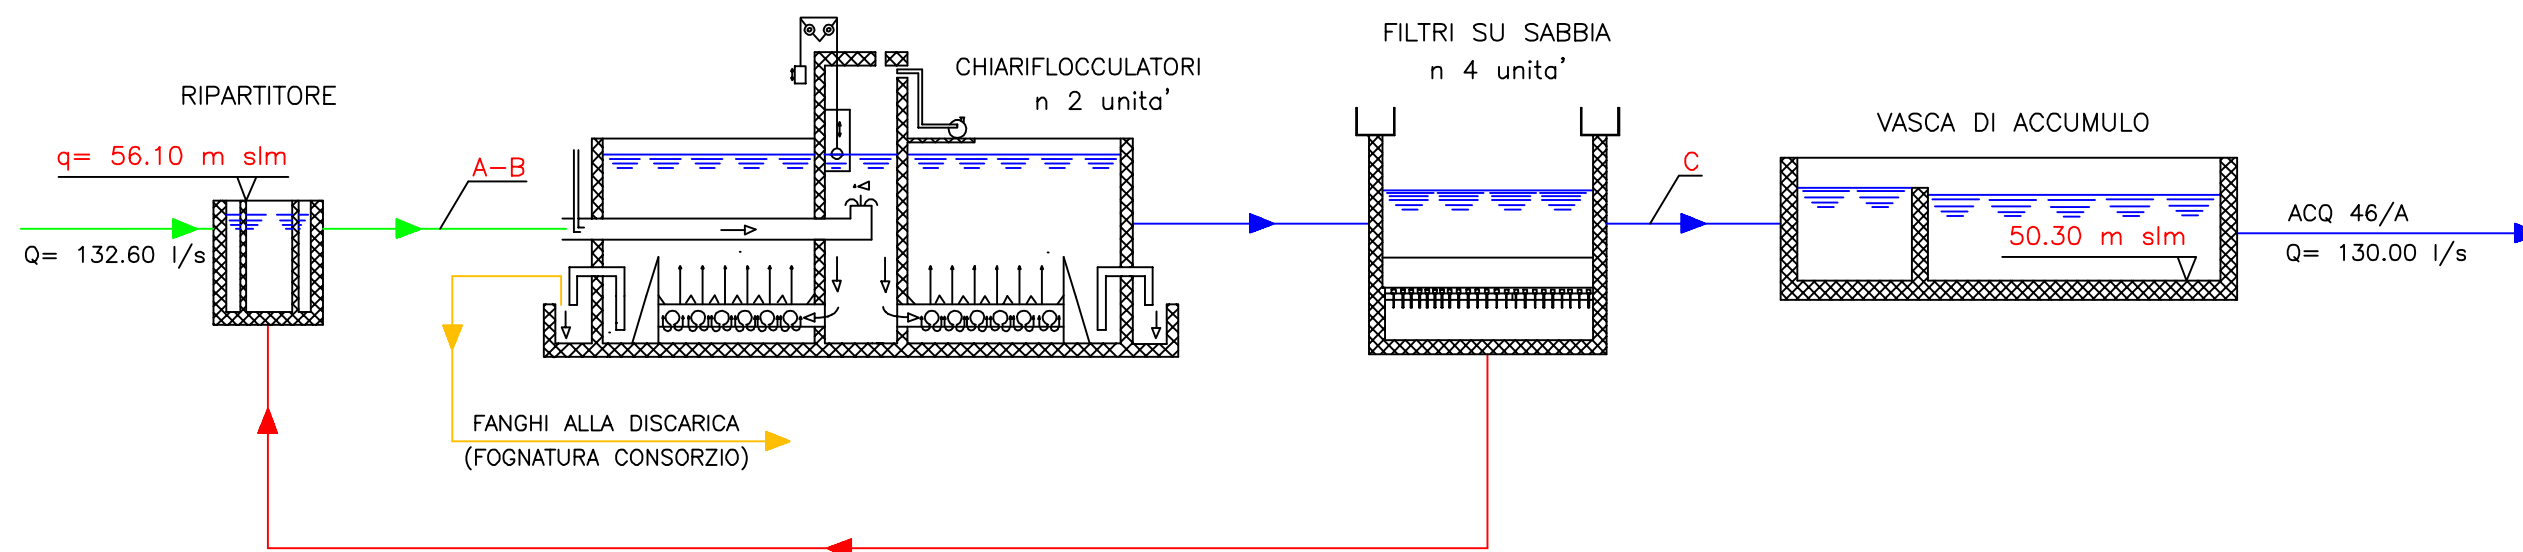

LEGENDA

- 1 = POZZETTO DI RIPARTIZIONE
- 2 = CHIARIFLOCCULATORE
- 3 = FILTRI SU SABBIA
- 4 = VASCA DI ACCUMULO
- A = IMMISSIONE BIOSSIDO DI CLORO (PRE-CLORAZIONE)
- B = IMMISSIONE FLOCCULANTE
- C = IMMISSIONE BIOSSIDO DI CLORO (POST-CLORAZIONE)
- LINEA ACQUE GREZZE
- LINEA ACQUE RICIRCOLO
- LINEA FANGHI
- LINEA ACQUE CHIARIFICATE

