
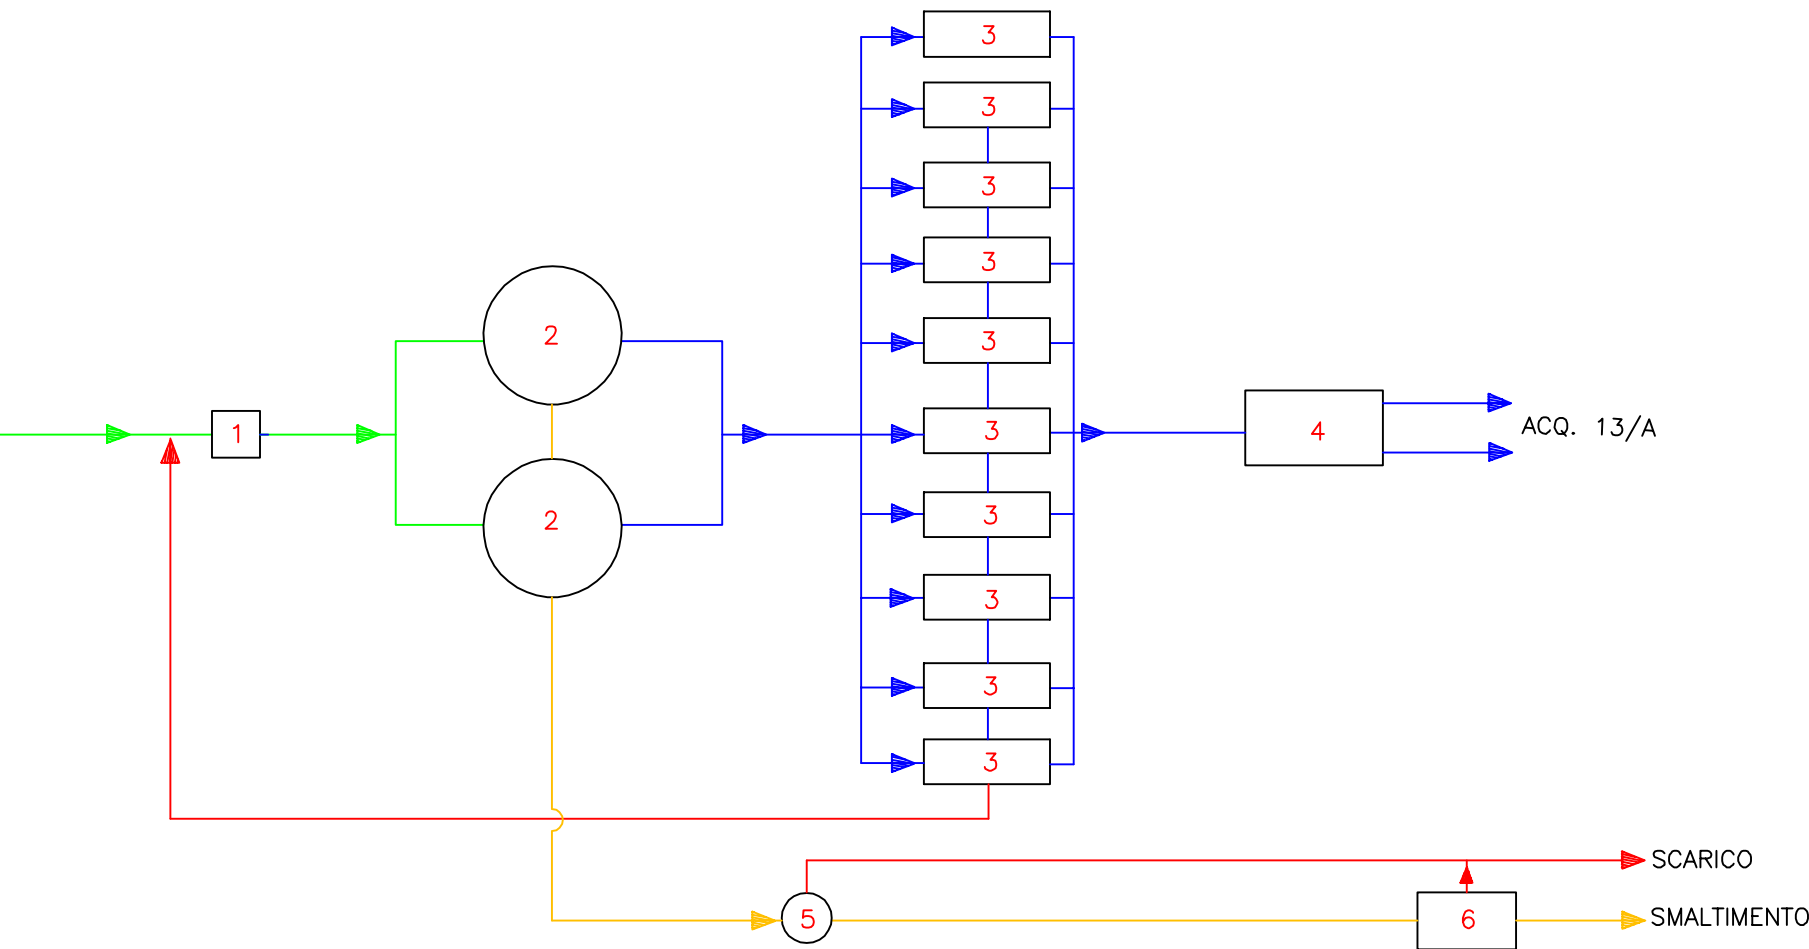


IMPIANTO DI POTABILIZZAZIONE "GALTELLI"

(Q max= 250 l/s)

(ACQ. 13/A)

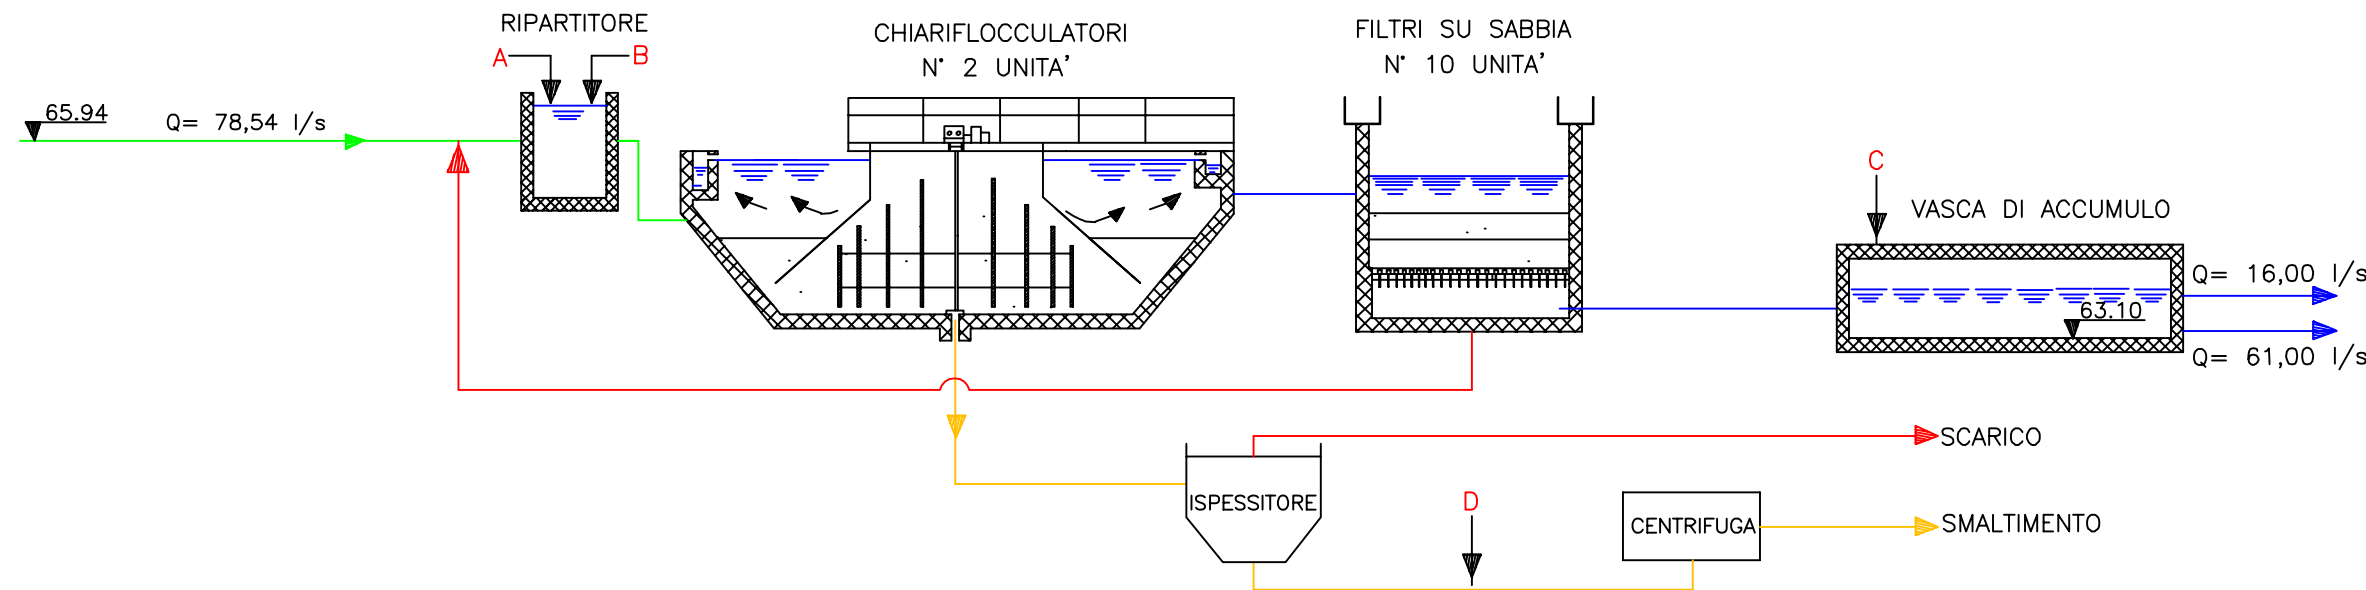

LEGENDA

- 1 = RIPARTITORE
- 2 = CHIARIFLOCCULATORE
- 3 = FILTRI A SABBIA
- 4 = VASCA DI ACCUMULO
- 5 = ISPESITORE
- 6 = CENTRIFUGA
- A = IMMISSIONE DI Ca(OH)_2 RICARBONATAZIONE
- B = IMMISSIONE DI Cl_2 PRECLORAZIONE
- C = IMMISSIONE DI Cl_2 POSTCLORAZIONE
- D = IMMISSIONE DI POLIELETTROLITA
- LINEA ACQUA GREZZA
- LINEA ACQUA RICIRCOLO
- LINEA ACQUA CHIARIFICATA
- LINEA FANGHI