


IMPIANTO DI POTABILIZZAZIONE VILLACIDRO

(Q max= 200 l/s)

(ACQ. 38/A)

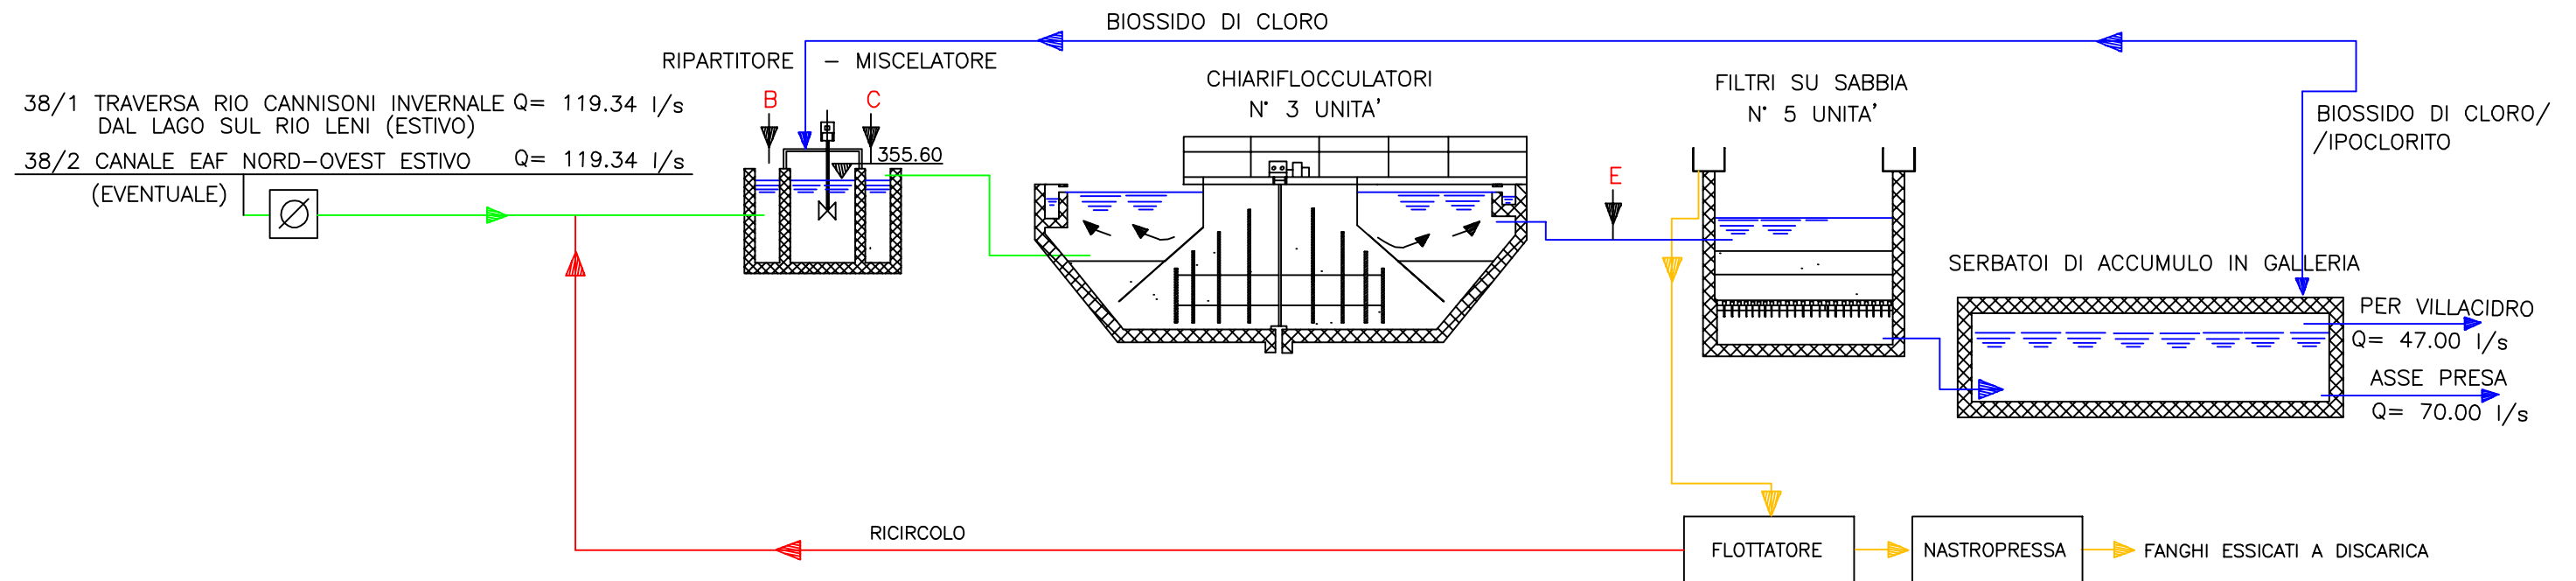

LEGENDA

- 1-2 = VASCONI
- 3 = VASCA DI MISCELAZIONE
- 4 = CHIARIFLOCCULATORI A LETTO DI FANGHI CON AGITAZIONE
- 5 = FILTRI A SABBIA
- 6 = STOCCAGGIO
- 7 = FLOTTATORE
- A = IMMISSIONE DISINFETTANTE (BIOSSIDO PRE-CLORAZIONE)
- B = IMMISSIONE FLOCCULANTE (POLIDROSSICLORURO DI AL)
- C = CORREZIONE PH (CALCE)
- D = IMMISSIONE DISINFETTANTE (BIOSSIDO POST-CLORAZIONE)
- E = CLORURO FERROSO
- F = DISINFEZIONE FINALE CON $\left\langle \begin{matrix} \text{BIOSSIDO} \\ \text{IPOCLORITO} \end{matrix} \right\rangle$
- = IMMISSIONE PERMANGANATO DI POTASSIO IN FORANEA
- LINEA ACQUE GREZZE
- LINEA ACQUE RICIRCOLO
- LINEA FANGHI
- LINEA ACQUE CHIARIFICATE

