


IMPIANTO DI POTABILIZZAZIONE "SILI"

(Q max= 400 l/s)

(ACQ. 31/A)

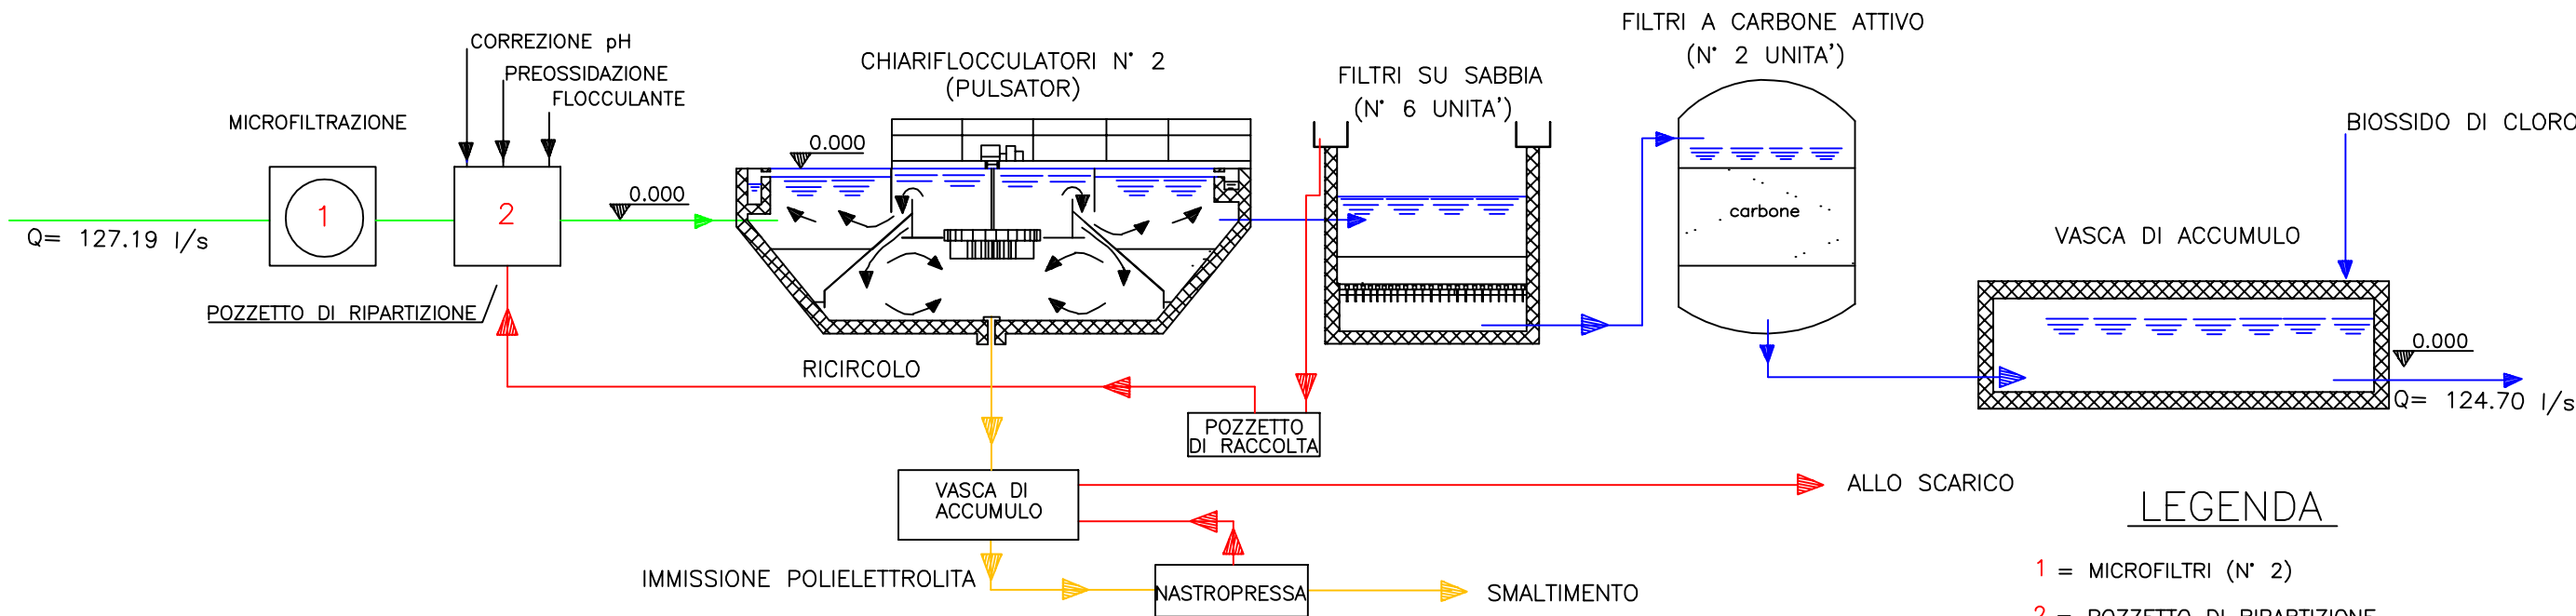

LEGENDA

- 1 = MICROFILTRI (N° 2)
- 2 = POZZETTO DI RIPARTIZIONE
- 3 = CHIARIFLOCCULATORI (N° 2)
- 4 = FILTRI A SABBIA (N° 6)
- 5 = FILTRI A CARBONE ATTIVO
- 6 = VASCA DI ACCUMULO ACQUA POTABILIZZATA
- 7 = POZZETTO DI RACCOLTA ACQUE LAVAGGIO FILTRI
- 8 = VASCA DI ACCUMULO ED ISPESSIMENTO FANGHI
- 9 = NASTROPRESSA
- A = IMMISSIONE FLOCCULANTE (SOLFATO DI AL)
- B = IMMISSIONE IDROSSIDO DI CALCIO
- C = BISSIDO DI CLORO
- D = IMMISSIONE POLIELETTROLITA
- E = SCARICO REFLUI

- LINEA ACQUA GREZZA
- LINEA ACQUA RICIRCOLO
- LINEA ACQUA CHIARIFICATA
- LINEA FANGHI

IMPIANTO DI SILI' SCHEMA A BLOCCHI

