


IMPIANTO DI POTABILIZZAZIONE FRUNCHE OCHE (Q max= 50,00 l/s)  
(ACQ. 11/A)

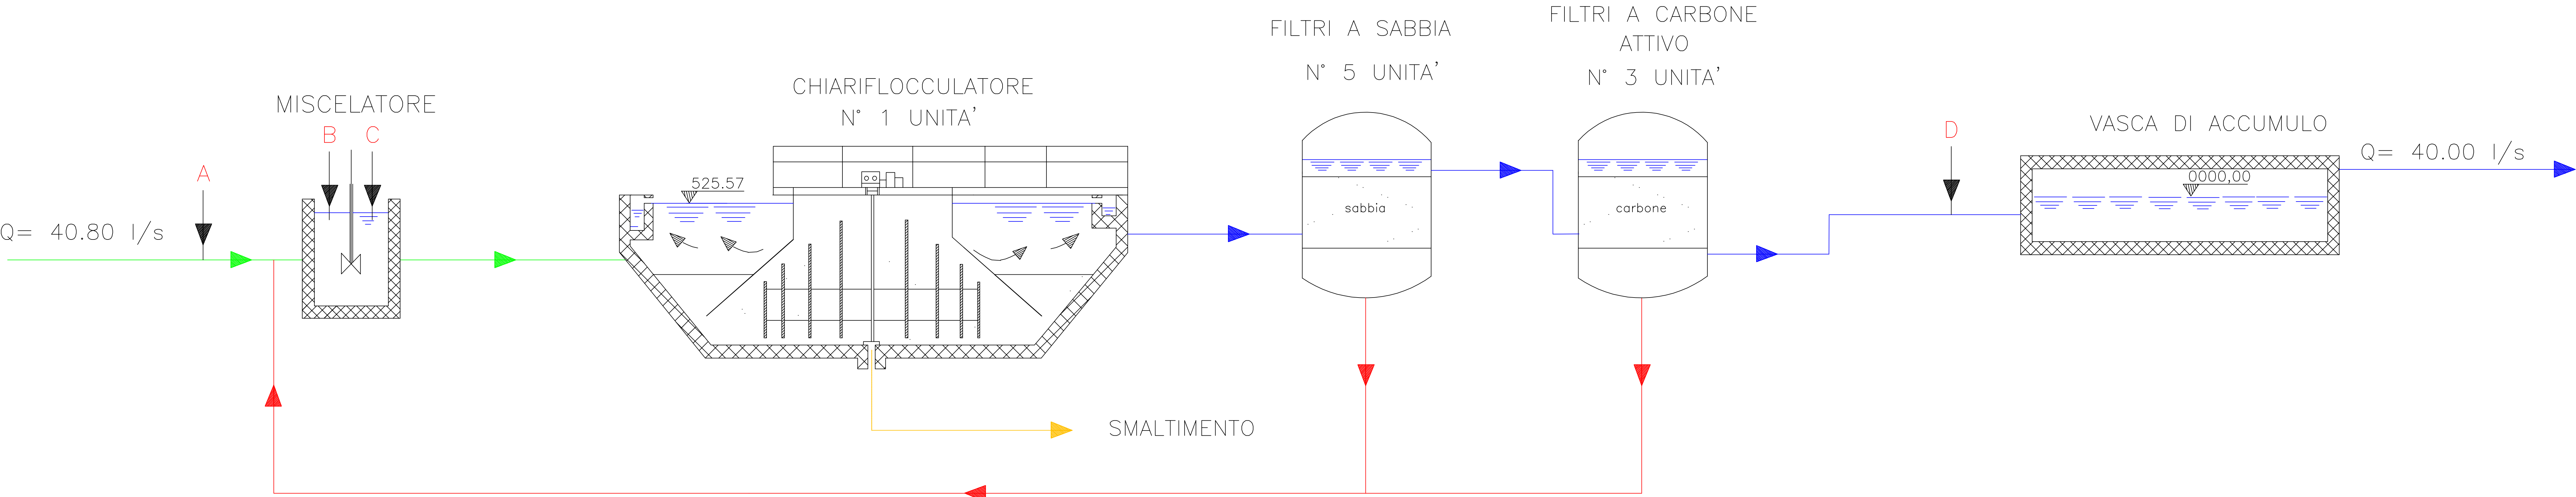

LEGENDA

- 1 = TORRINO DI MISCELAZIONE
- 2 = CHIARIFLOCCULATORE
- 3 = FILTRI A SABBIA IN PRESSIONE
- 4 = FILTRI A CARBONE ATTIVO
- 5 = VASCA DI ACCUMULO
- A = PREOSSIDAZIONE (ipoclorito di sodio)
- B = FLOCCULANTE (alpoclar)
- C = CORREZIONE ph (soda caustica)
- D = POST OSSIDAZIONE (ipoclorito di sodio)

- LINEA ACQUA GREZZA
- LINEA ACQUA RICIRCOLO
- LINEA ACQUA CHIARIFICATA
- LINEA FANGHI

