


IMPIANTO DI POTABILIZZAZIONE AGNATA

(Q max= 1200 l/s)

(ACQ. 2/A)

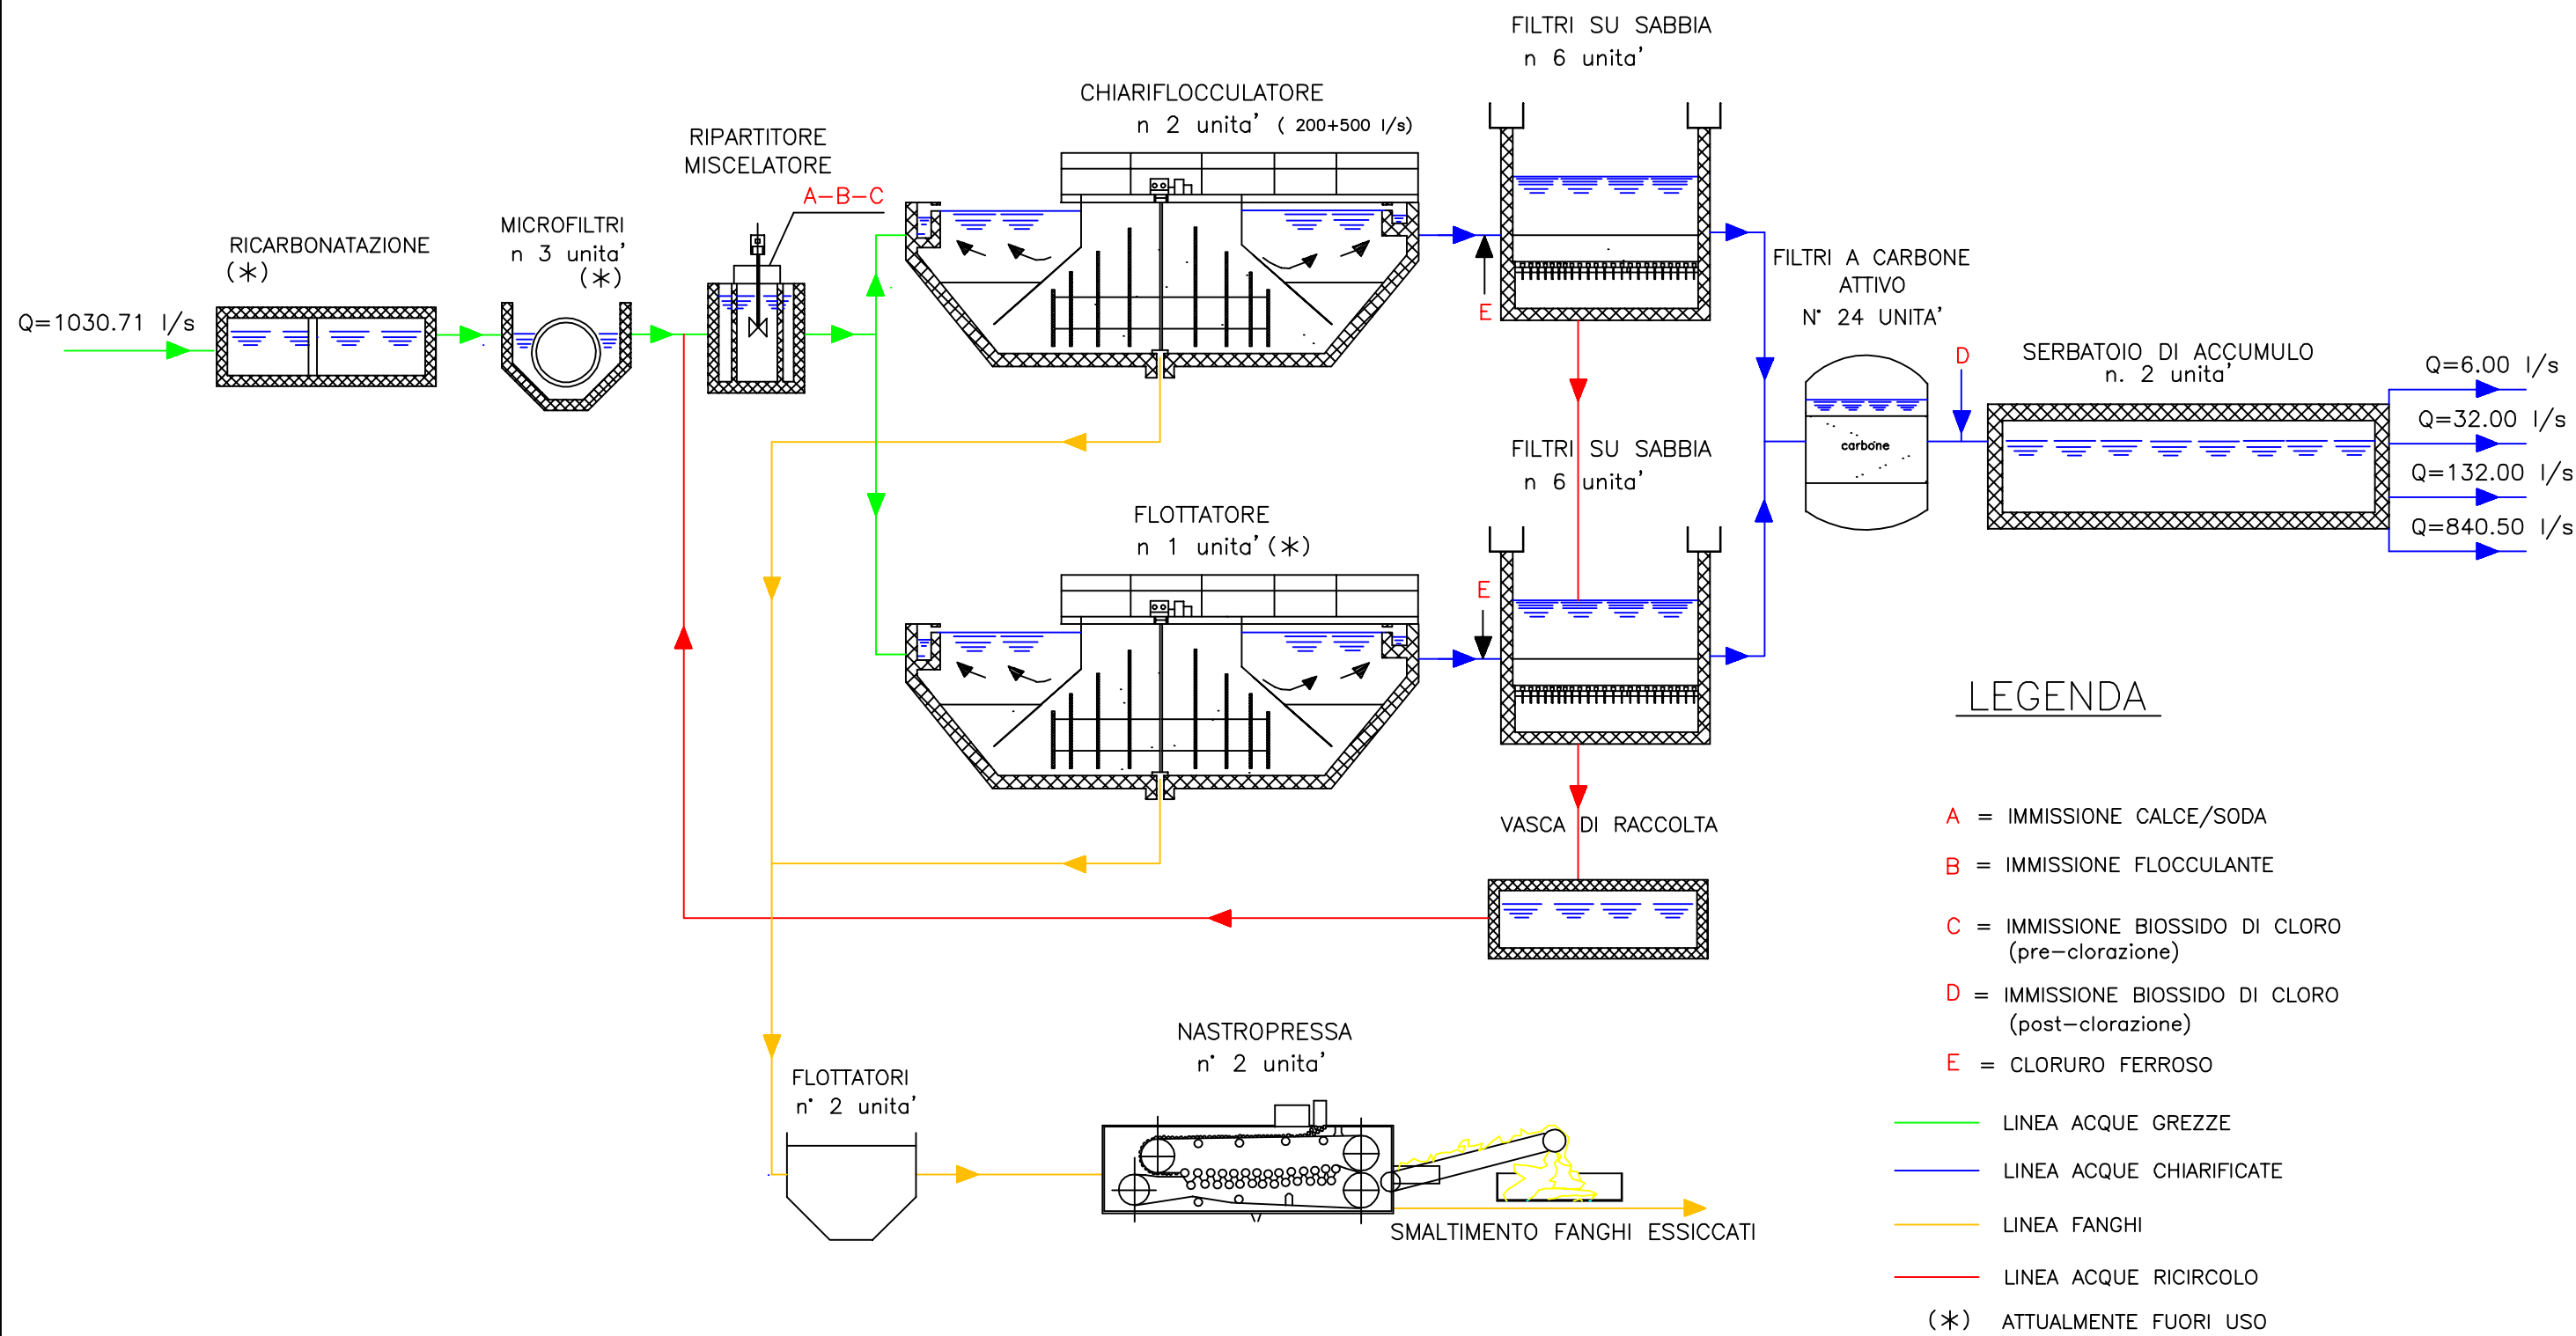

IMPIANTO DI POTABILIZZAZIONE AGNATA

(Q max= 1200 l/s)

(ACQ. 2/A)

