


# IMPIANTO DI POTABILIZZAZIONE CORONGIU (Q max= 200.00 l/s)

(ACQ. 43/A)

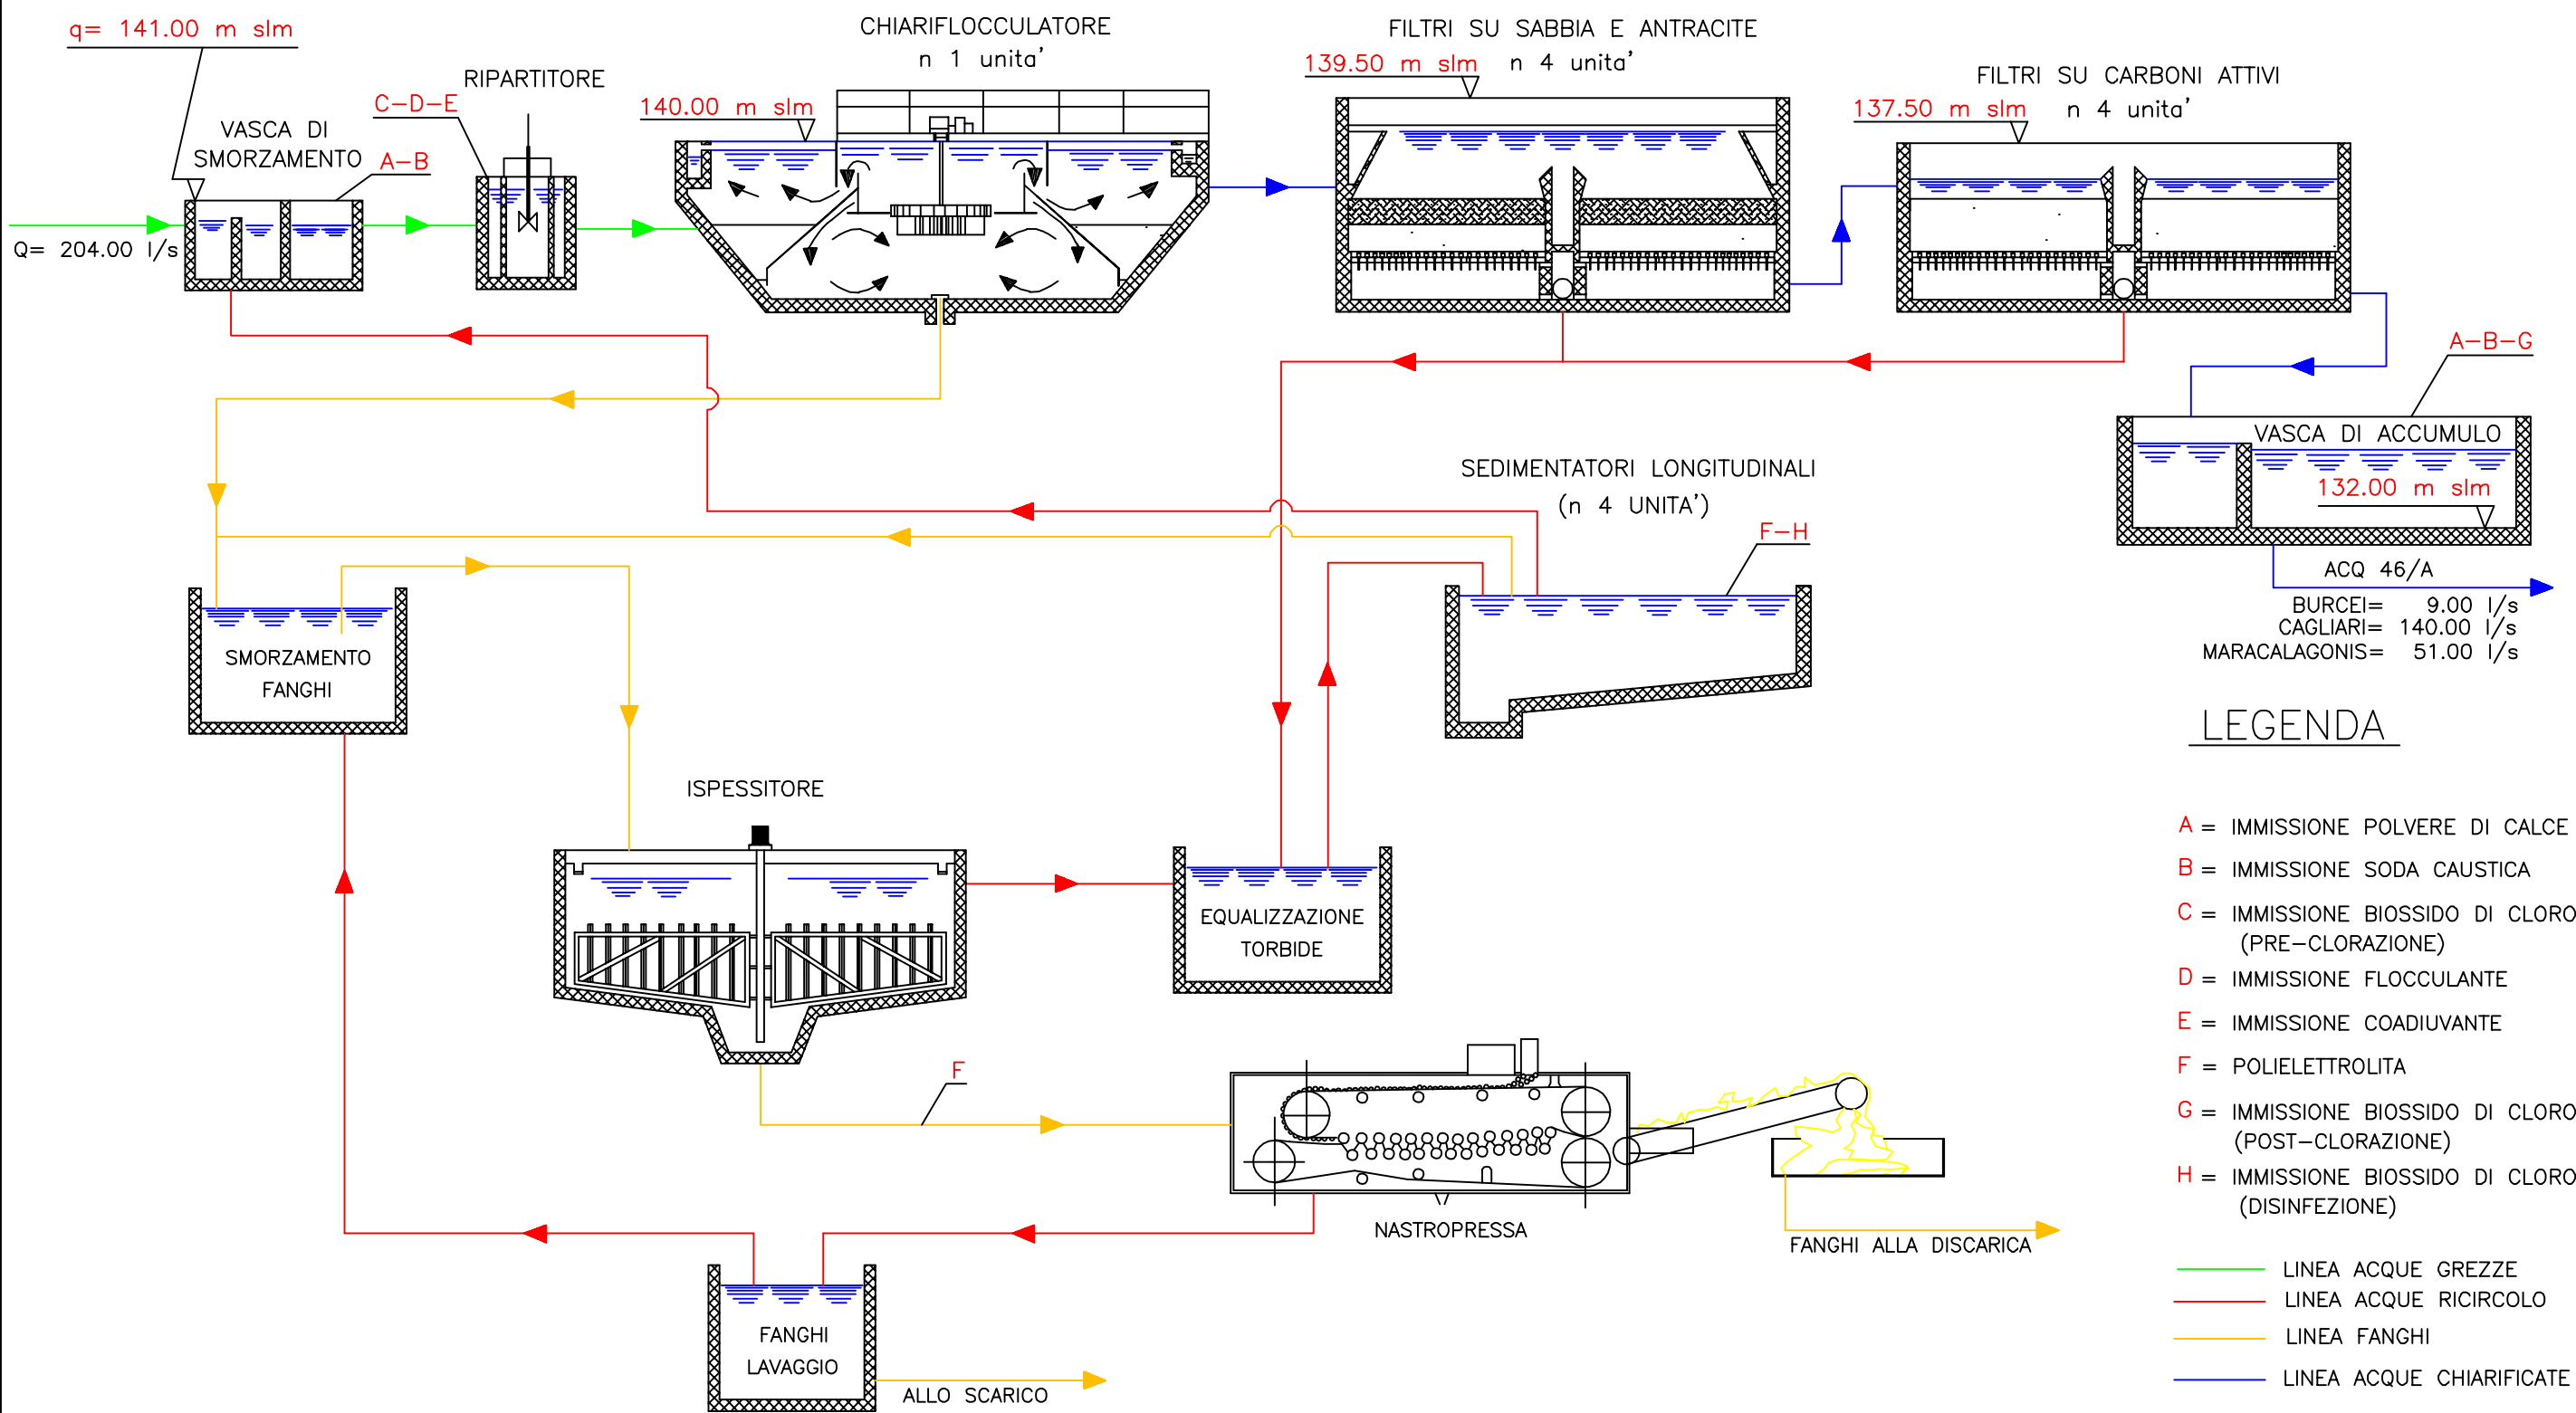

# IMPIANTO DI POTABILIZZAZIONE CORONGIU (Q max= 200.00 l/s)

(ACQ. 43/A)

