


# IMPIANTI DI POTABILIZZAZIONE BAU PRESSIU

(Q max= 300 l/s)  
(Q max= 400 l/s)

(ACQ. 45/A)  
(ACQ. 49/A)

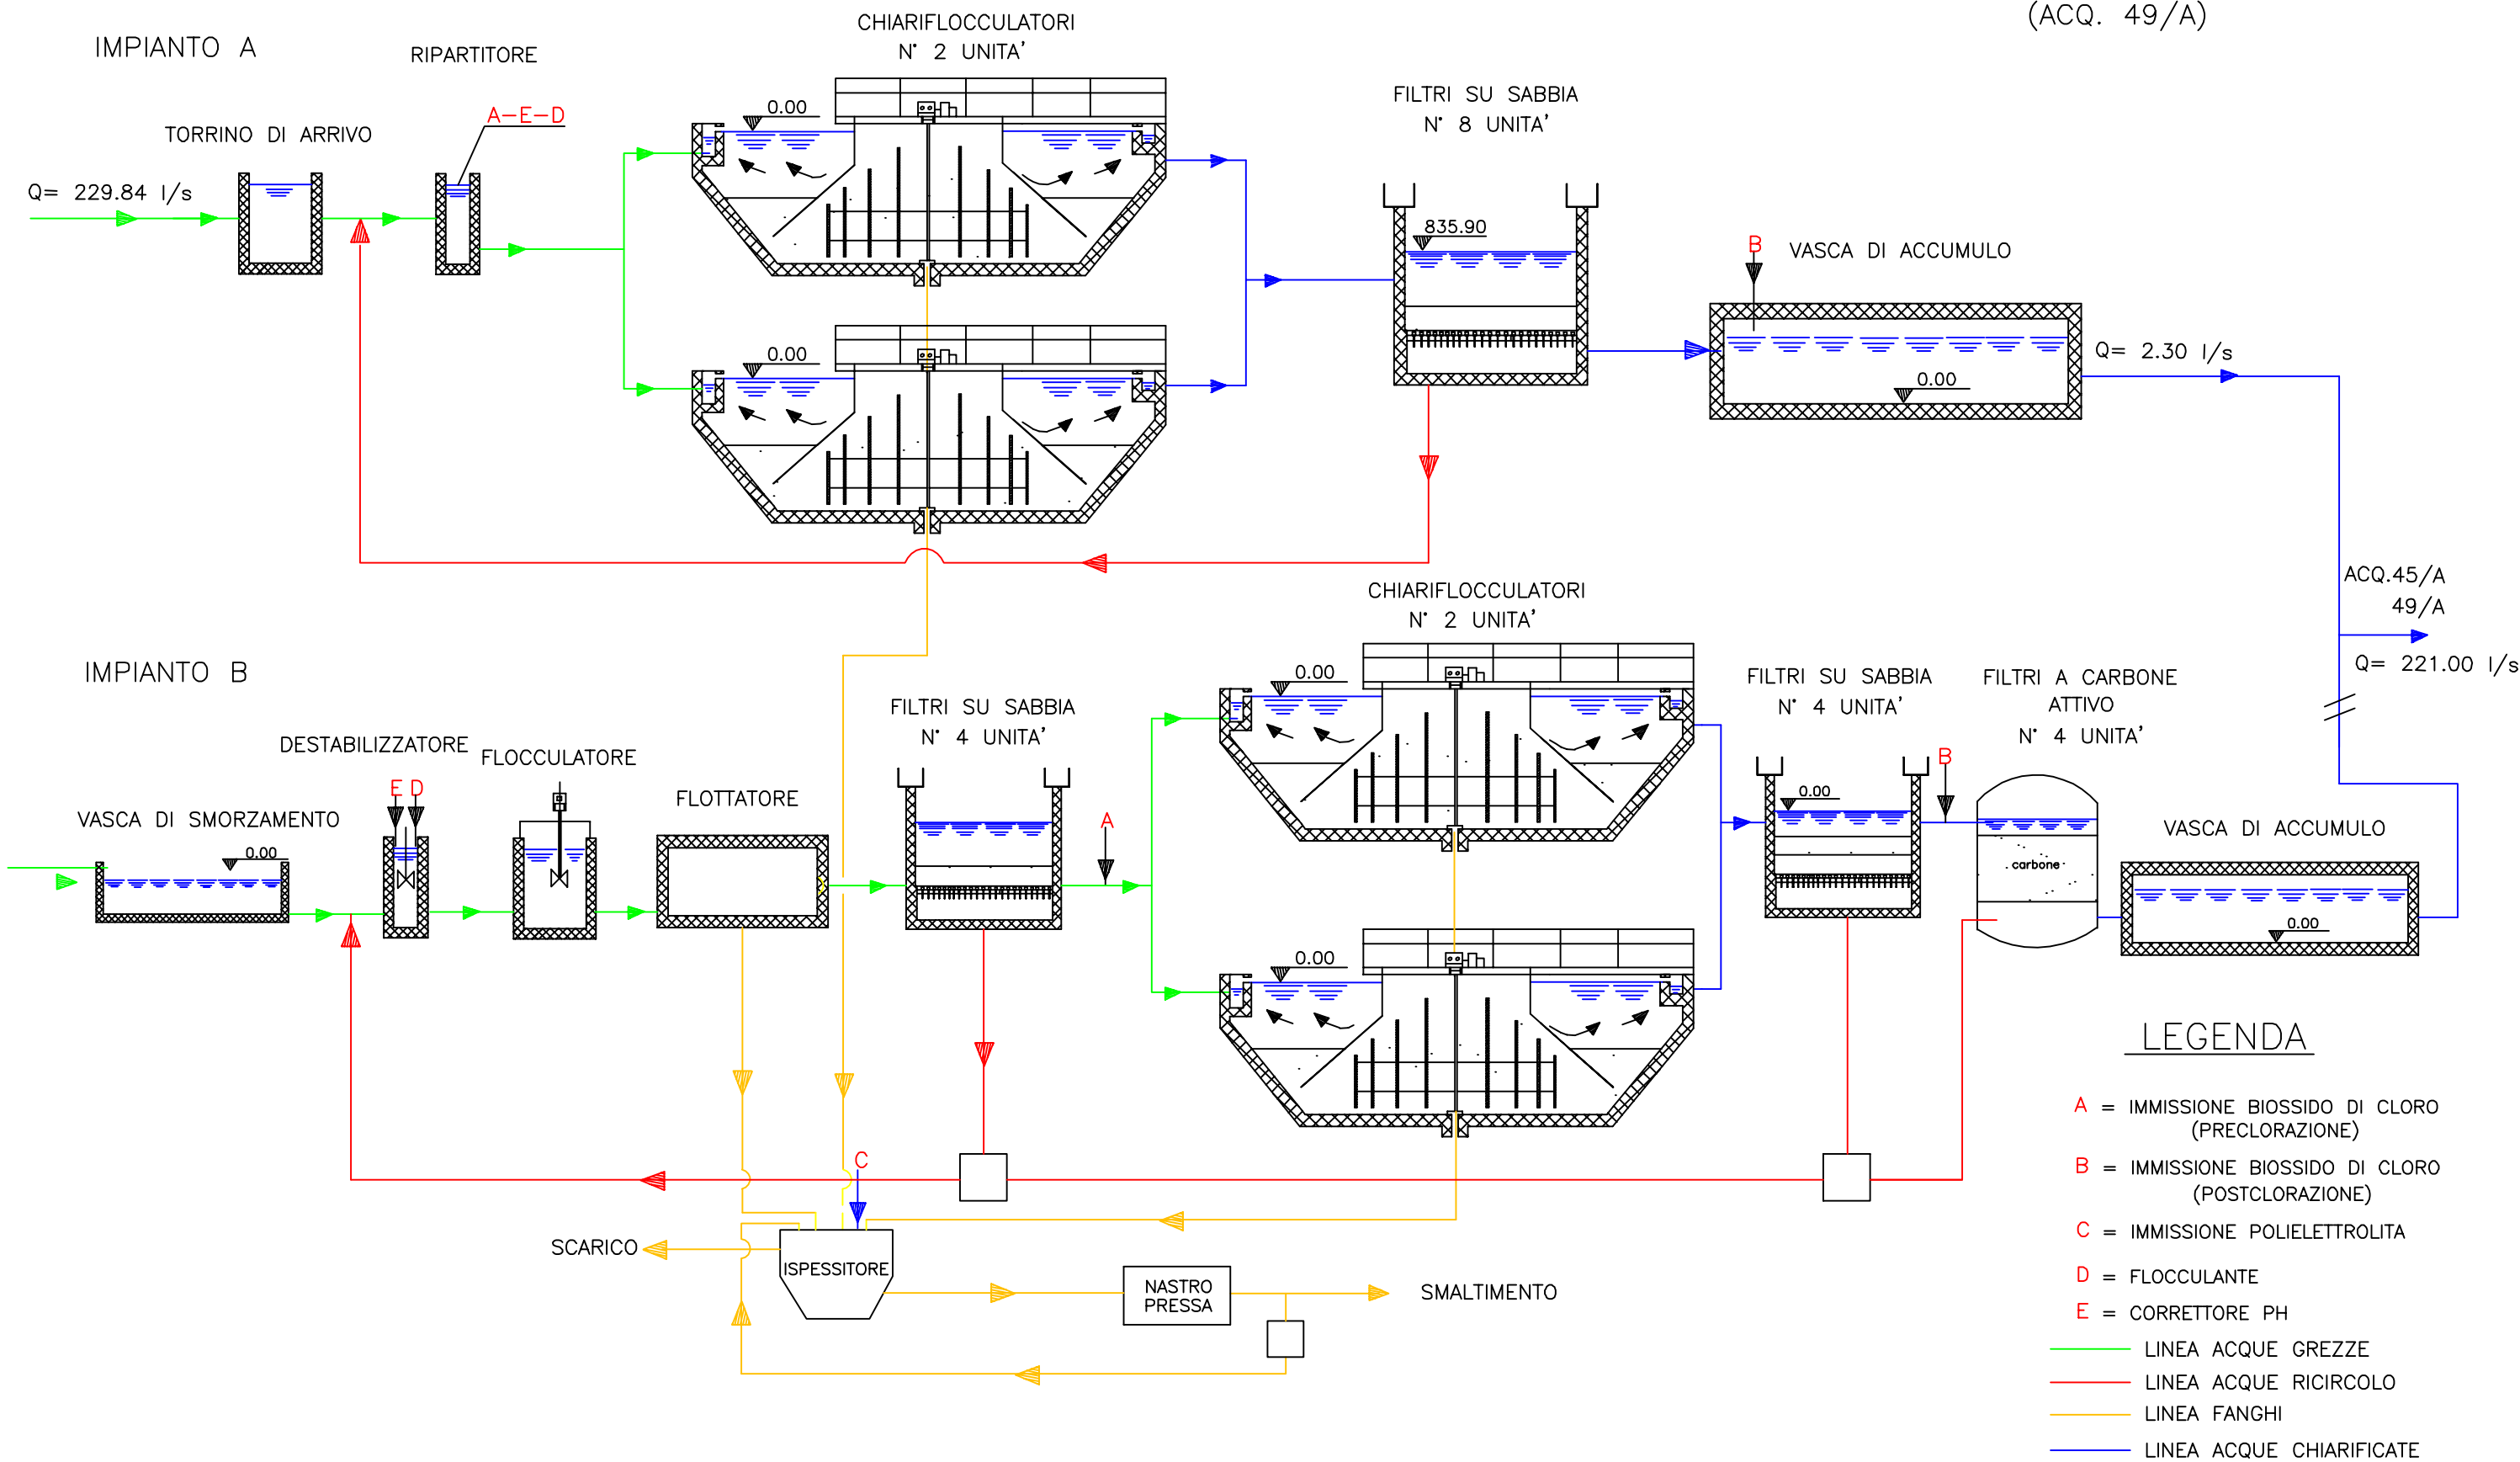

# IMPIANTI DI POTABILIZZAZIONE BAU PRESSIU

(Q max= 300 l/s)  
(Q max= 400 l/s)

(ACQ. 45/A)  
(ACQ. 49/A)

